




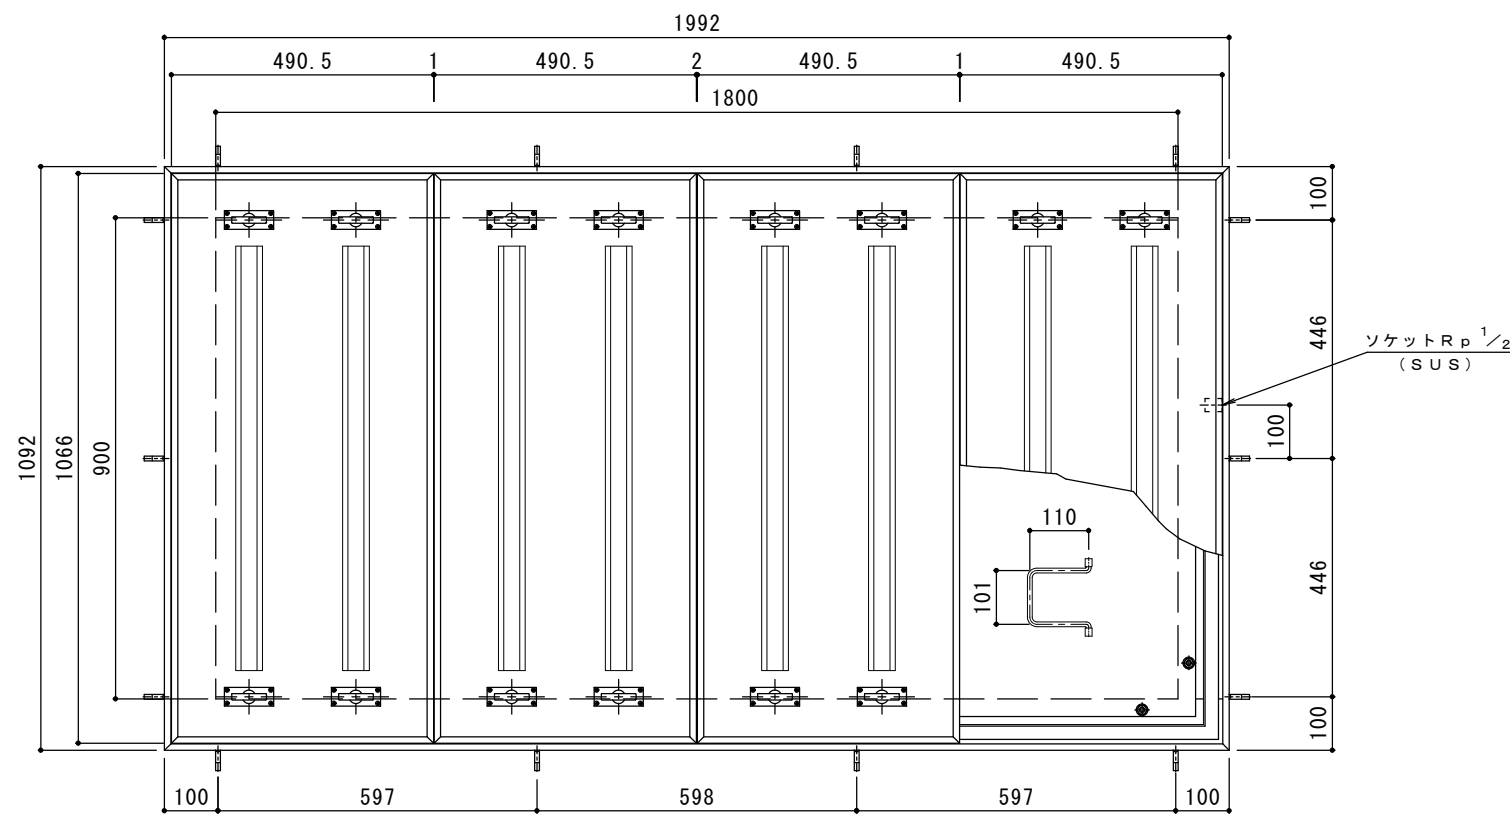


平面詳細図 S = 1 : 1 0

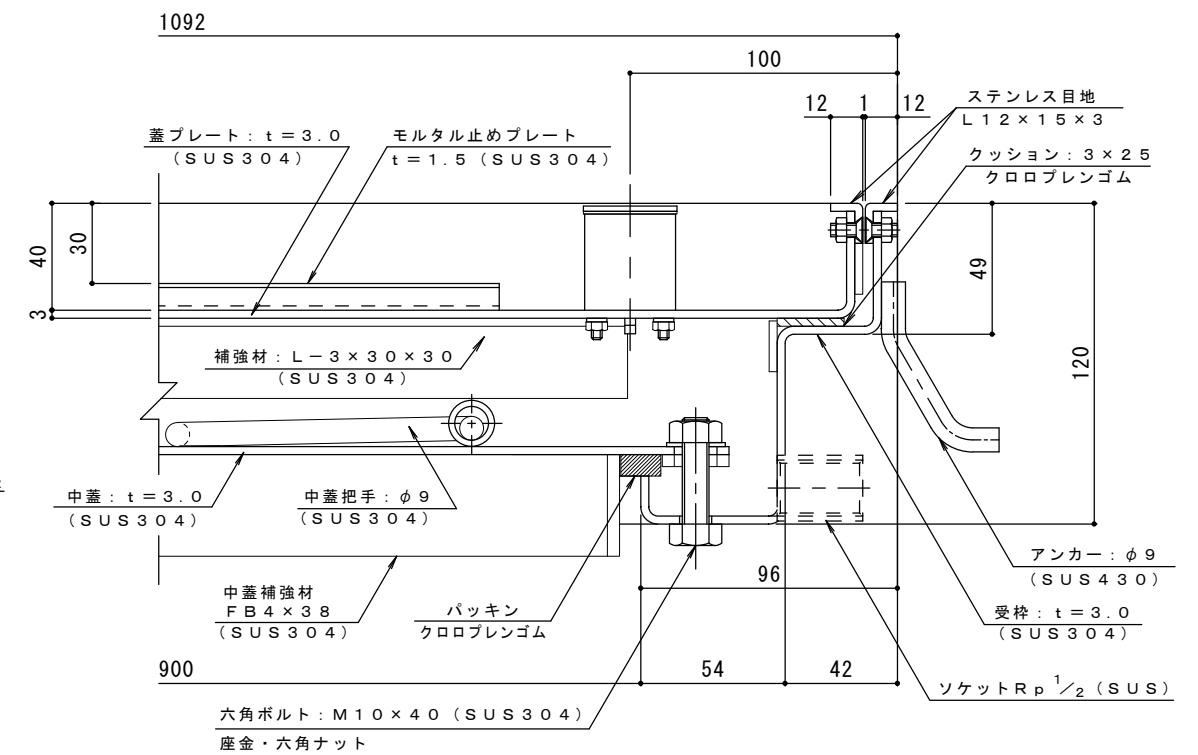

断面詳細図 S = 1 : 2

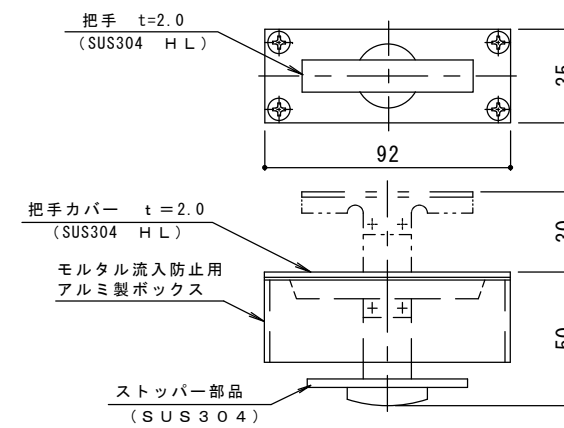

把手詳細図 S = 1 : 2

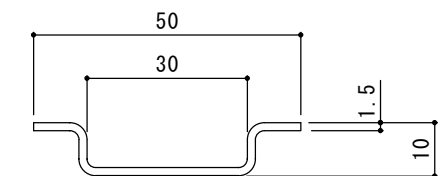

モルタル止め
補強材詳細図 S = 1 : 1

客先指定仕様
W-1 900×1800（開口寸法）のオールステンレス製

訂正	年・月・日	内 容	製 図	検 図	備 考	工事名称	製 図	検 図	作成年月日	カネノウ株式会社 2RH5519
	・					図面名称 オールステンレス製 二重蓋 密閉型（防水・防臭型） 大口径ハッチ	哲子	星野	縮尺	
	・					900×1800（開口寸法）～蓋4枚割			図示	