



平面詳細図 S = 1 : 10

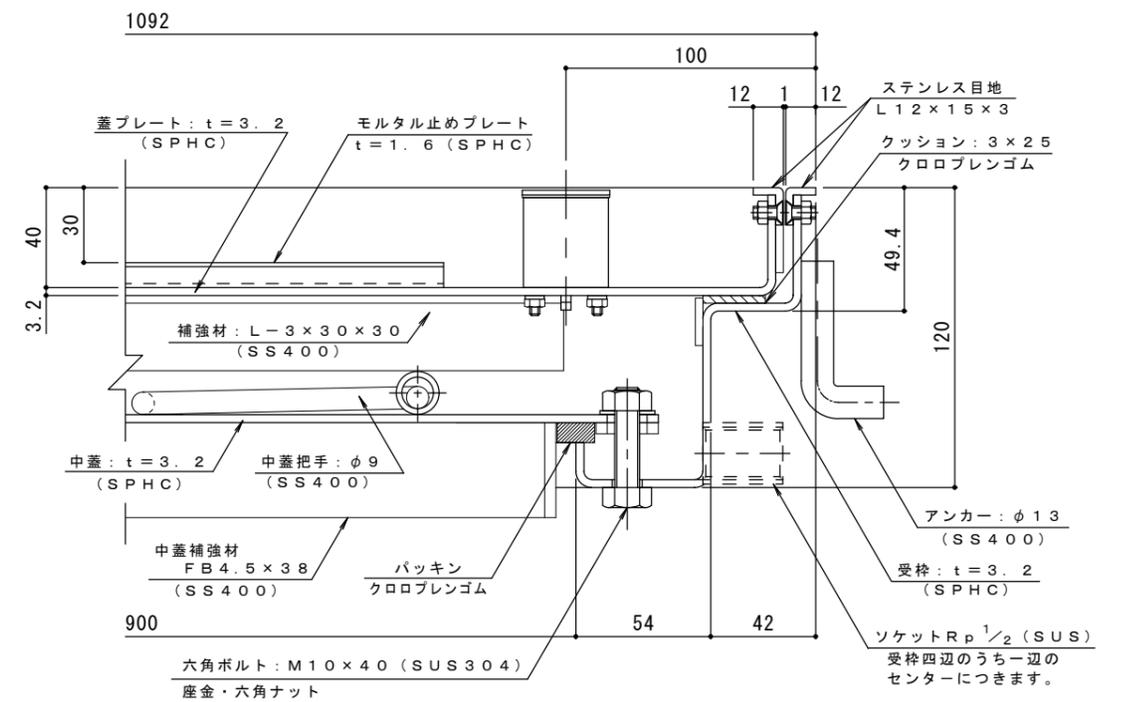


断面詳細図 S = 1 : 2


処理：防錆塗装（但しパッキン/SUS材除く）

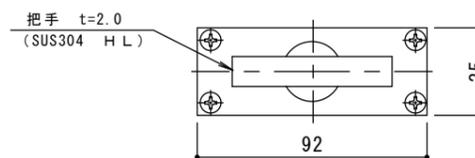

把手詳細図 S = 1 : 2

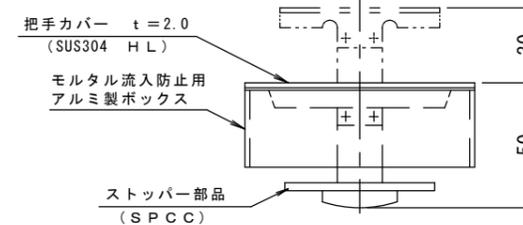

モルタル止め補強材詳細図 S = 1 : 1

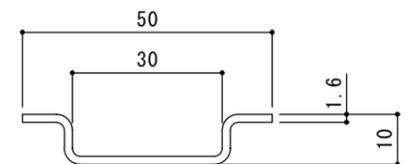

訂 正	年・月・日	内 容	製 図	検 図	備 考	工事名称	製 図	検 図	作 成 年 月 日	カネノウ株式会社 2RH5990
						図面名称 スチール製 ステンレス目地 二重蓋 密閉型（防水・防臭型） 大口徑ハッチ W-1 900×2000（開口寸法）～蓋3枚割	加藤憲計	松崎裕一	縮尺 図示	