



平面詳細図 S = 1 : 10

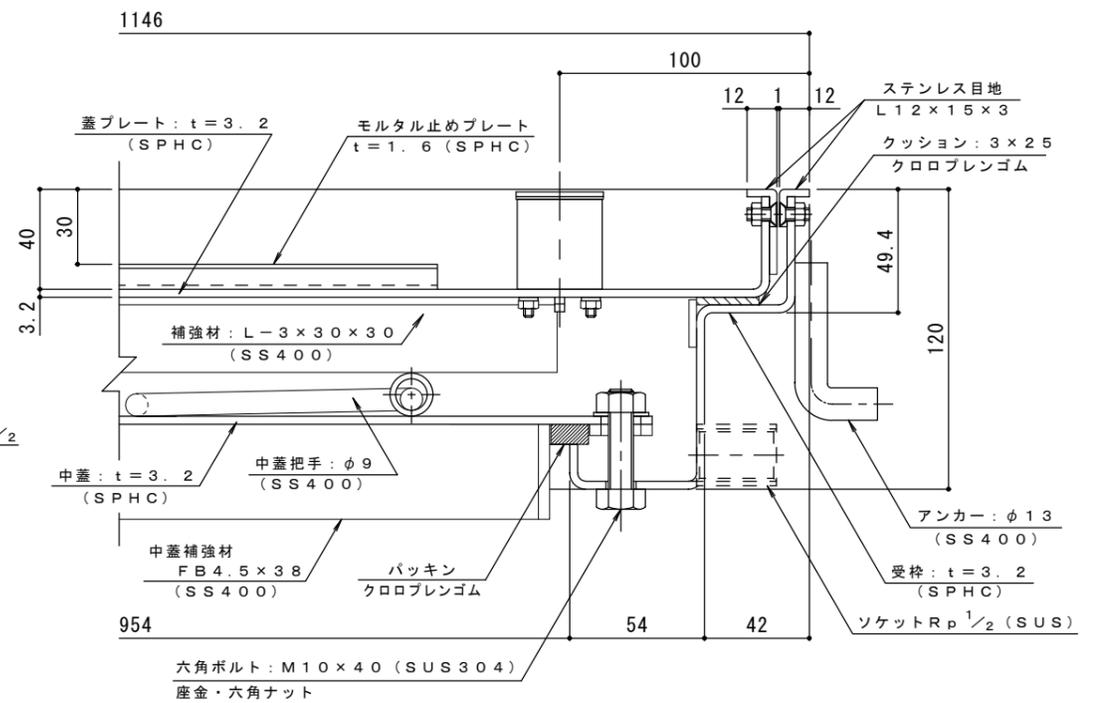


断面詳細図 S = 1 : 2

処理：防錆塗装（但しパッキン/SUS材除く）

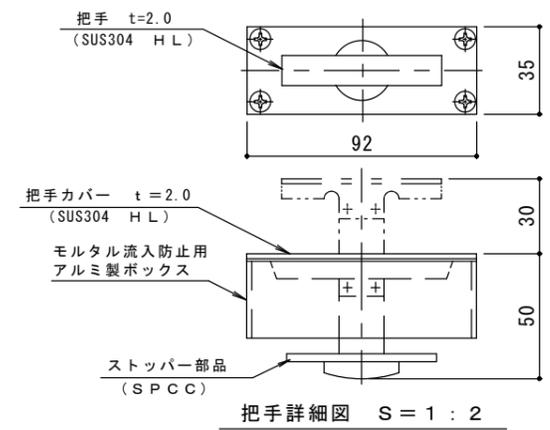

把手詳細図 S = 1 : 2

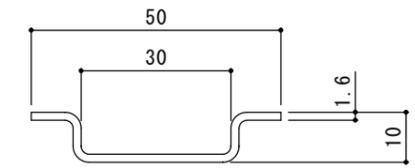

モルタル止め補強材詳細図 S = 1 : 1

訂正	年・月・日	内 容	製 図	検 査	備 考	工事名称	製 図	検 査	作成年月日	カネノウ株式会社 2RH5492
	・					図面名称 スチール製 ステンレス目地 二重蓋 密閉型（防水・防臭型） 大口径ハッチ W-1 954×2000（開口寸法）～蓋4枚割	西村	星野	縮尺 図示	