


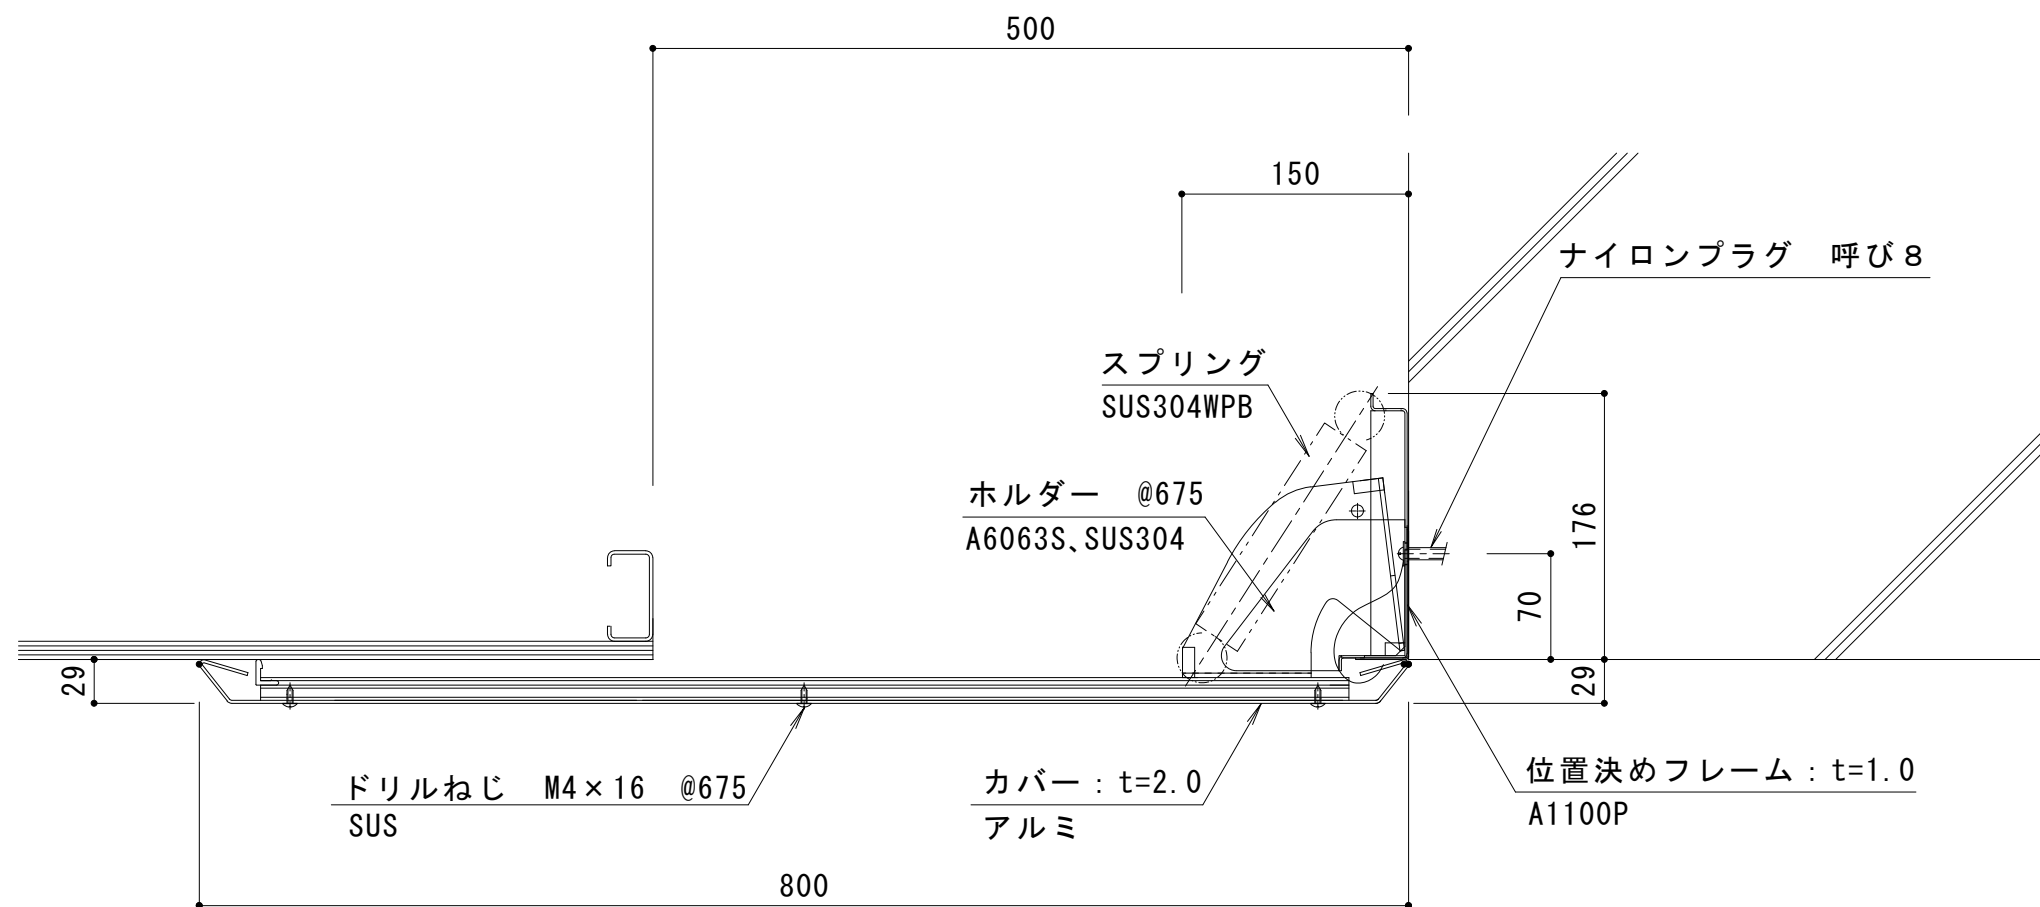

訂 正	年・月・日	内 容	製 図	検 図	工事名称	製 図	検 図	作成年月日	カネソウ株式会社 3 R X 2 4 1 9 1
	・				天井-天井用 W A X 4 4 - 5 0 0 G	近藤尚文	中村亮裕	2021. 03. 18	
	・							縮尺 1:5	