


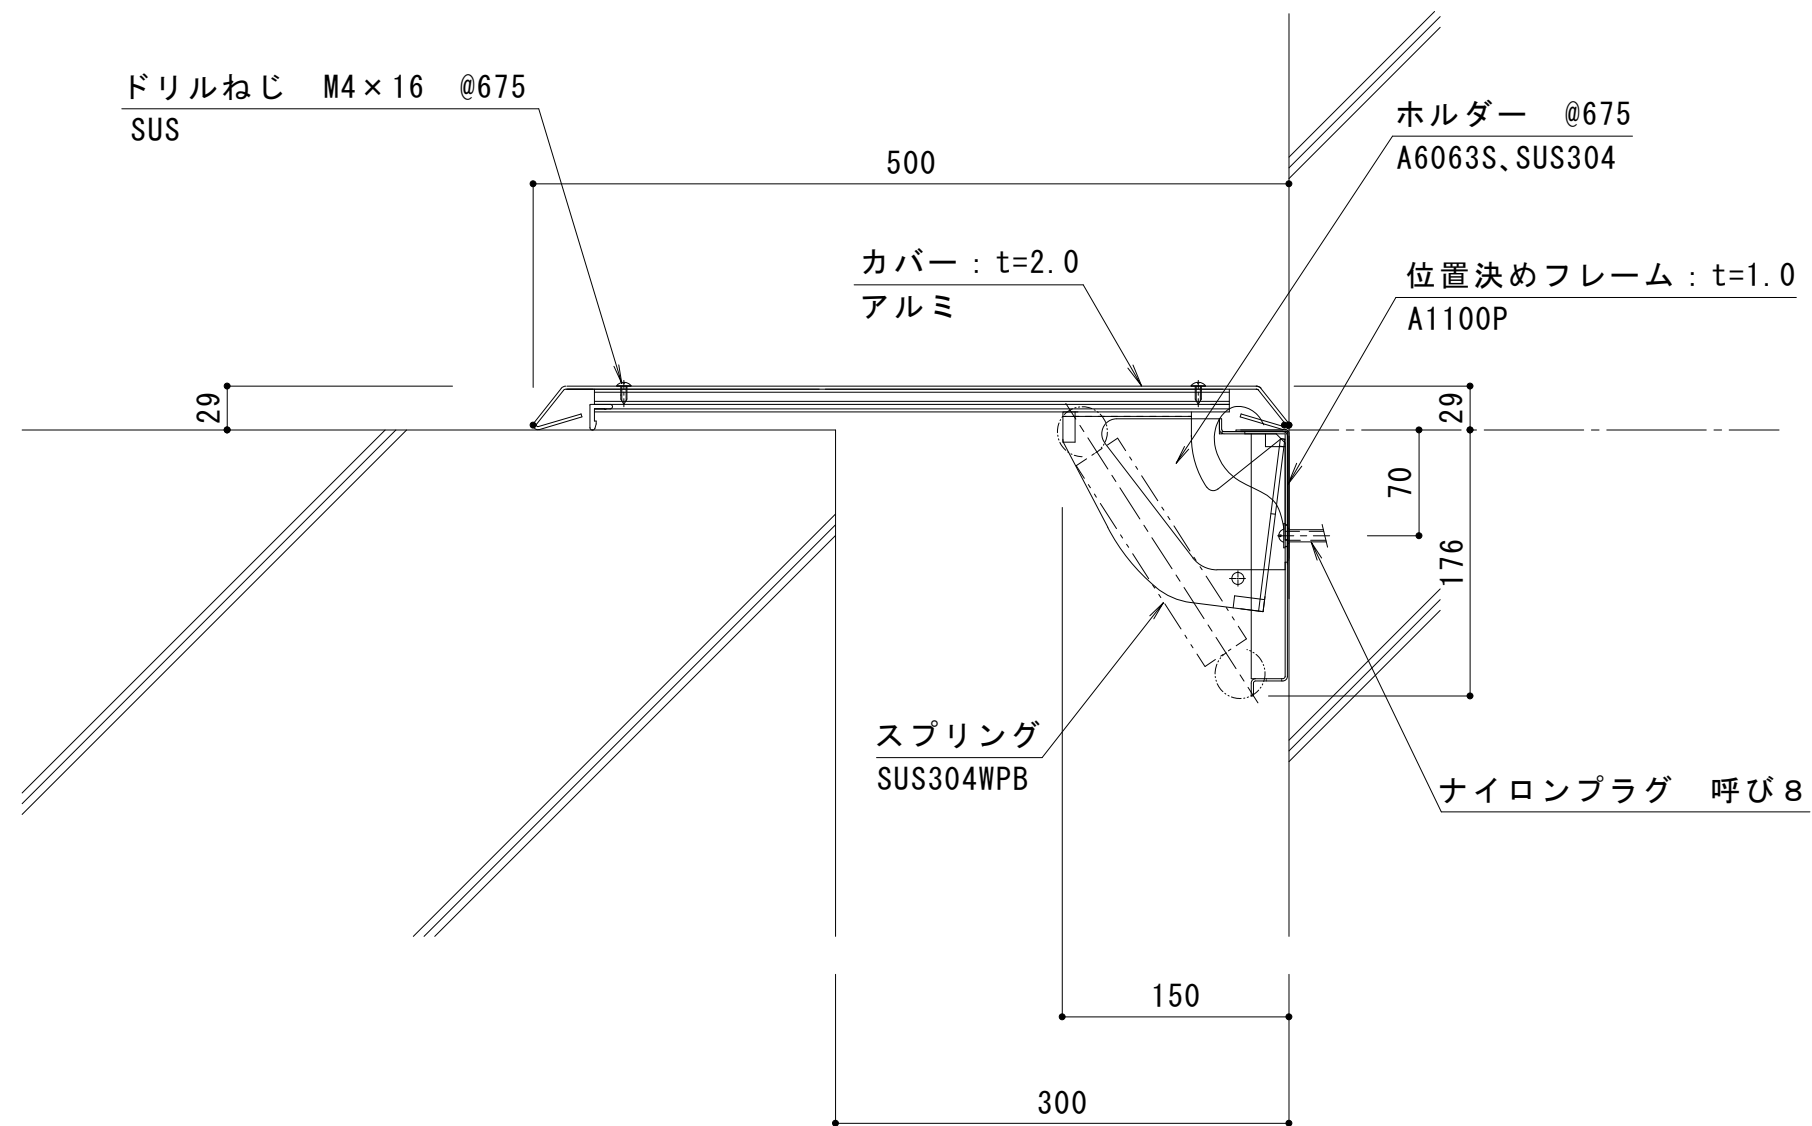

訂 正	年・月・日	内	容	製 図	検 図	工事名称	製 図	検 図	作成年月日	カネノウ株式会社
	・					内壁-内壁用 W A X 5 5 - 3 0 0 G	近 藤 尚 文	中 村 亮 裕	2020.01.25	
	・								縮尺 1:5	
	・								図番	3 R X 2 4 1 9 3