



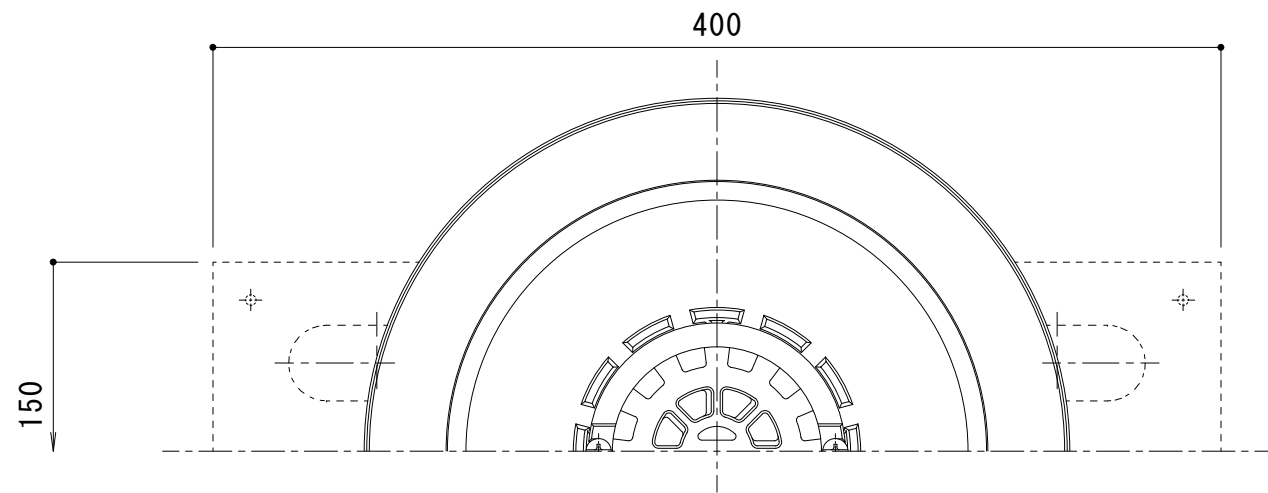


平面図 S = 1 : 3

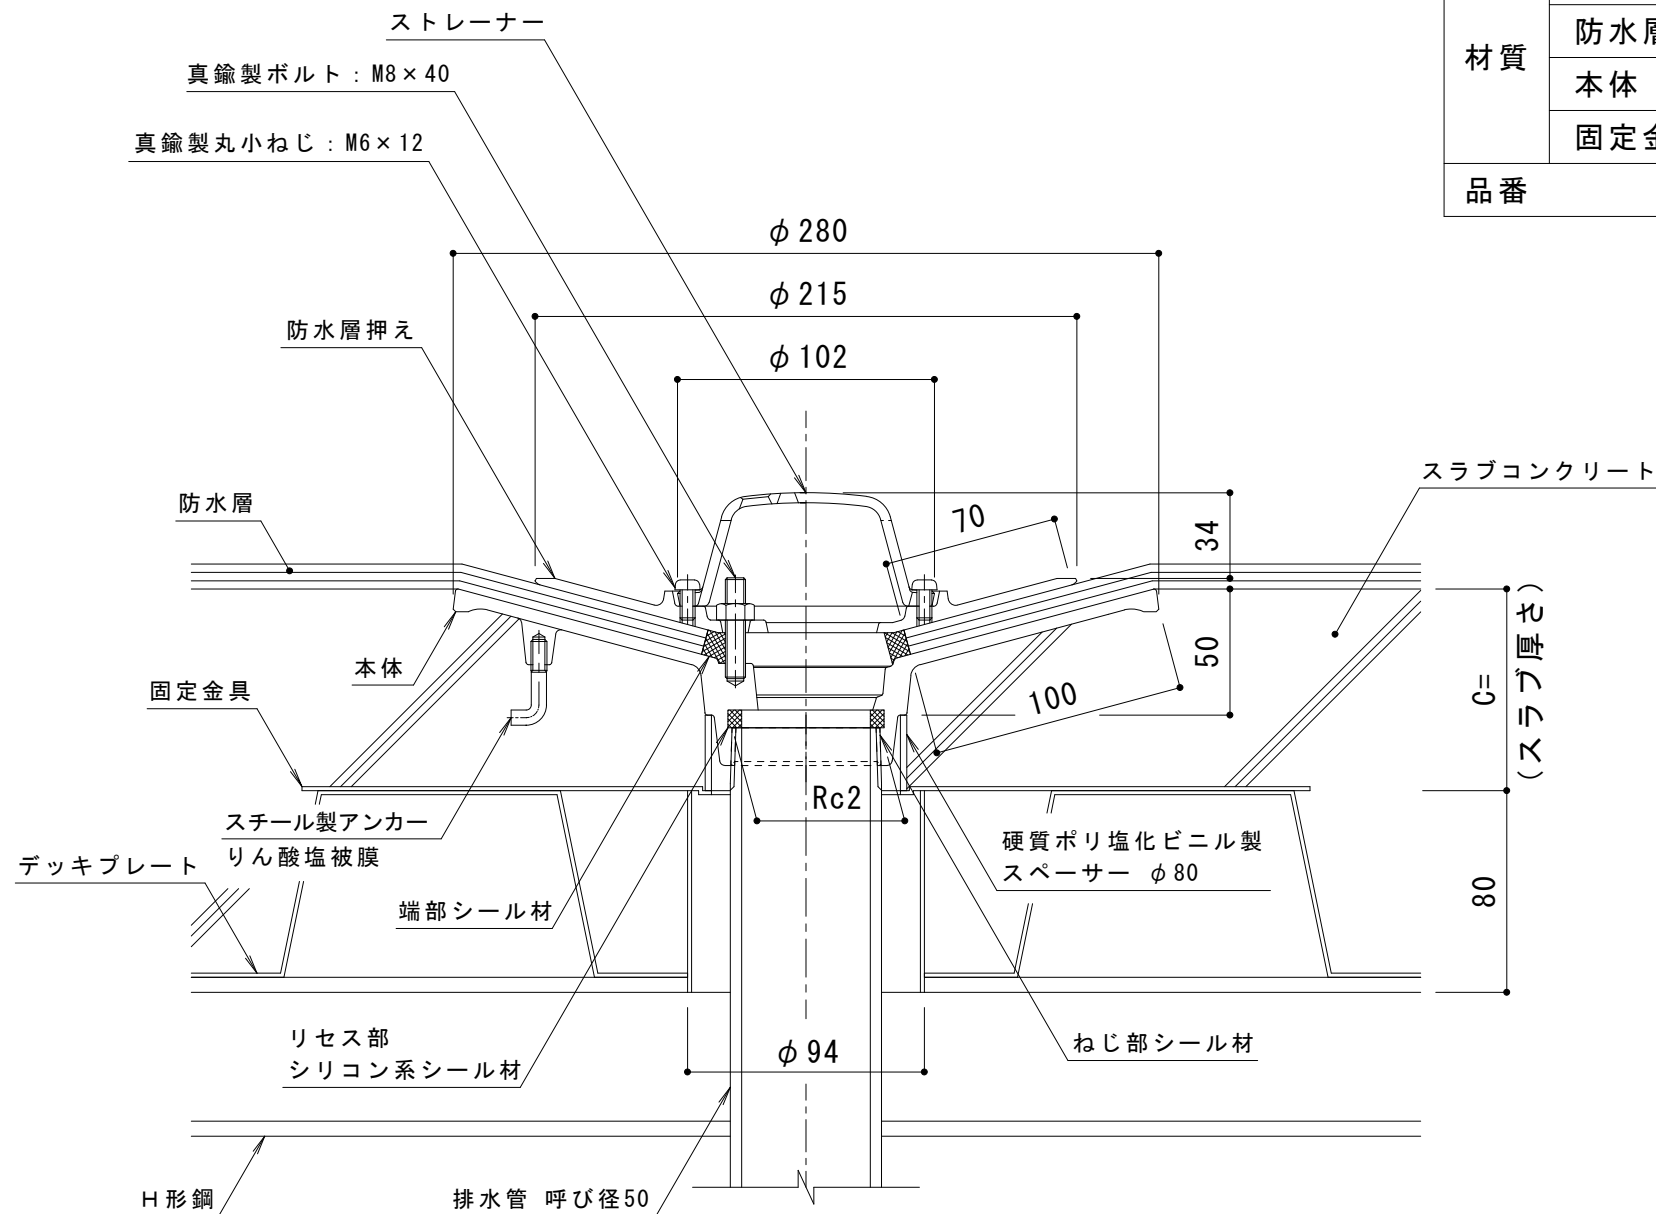

断面図（納まり） S = 1 : 3

名称		鋳鉄製ルーフドレン 防水層張掛け幅100mm たて引き用 デッキプレート打込型 ねじ込み式 バルコニー・庇・屋上用
使用場所		バルコニー・庇・屋上
施工方法		デッキプレート打込型
防水工法		アスファルト防水 改質アスファルトシート防水 合成高分子系ルーフィングシート防水
防水層張掛け幅		100mm
排水管接続方法		ねじ込み式 管用テーパめねじ 呼びRc2（JIS B 0203）
排水管サイズ		呼び径50（2インチ）
材質	ストレーナー	ねずみ鋳鉄品 FC150（JIS G 5501）樹脂系塗装
	防水層押え	
	本体	
	固定金具	熔融亜鉛めっき鋼板
品番		カネソウ ルーフドレン WDHR-2-50 C=指示

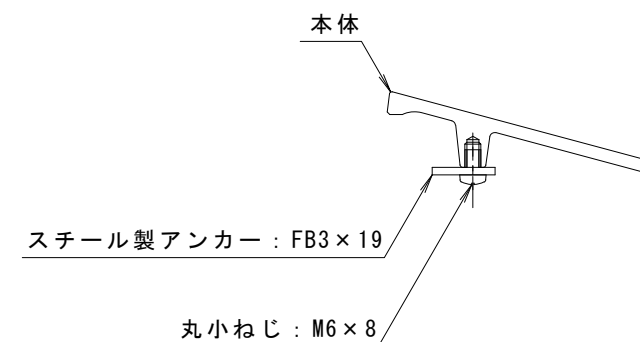

C = 50 ~ 59 の場合のアンカー形状 S = 1 : 3

※ご注文の際はC寸法をご指示ください。

スラブ厚さに基づきC寸法（C = 50以上）を
記入してお使いください。本図はC = 80です。

訂 正	年・月・日	内 容	製 図	検 図	工事名称	製 図	検 図	作 成 年 月 日	カネソウ株式会社 縮 尺 1 : 3 図 番 3 R D 2 0 3 7 0
	・				図面名称 鋳鉄製ルーフドレン 防水層張掛け幅100mm たて引き用 デッキプレート打込型 ねじ込み式 アスファルト・改質アスファルトシート・シート防水用 WDHR-2-50 C=指示	酒井ひと美	樋口佳平		
	・								