



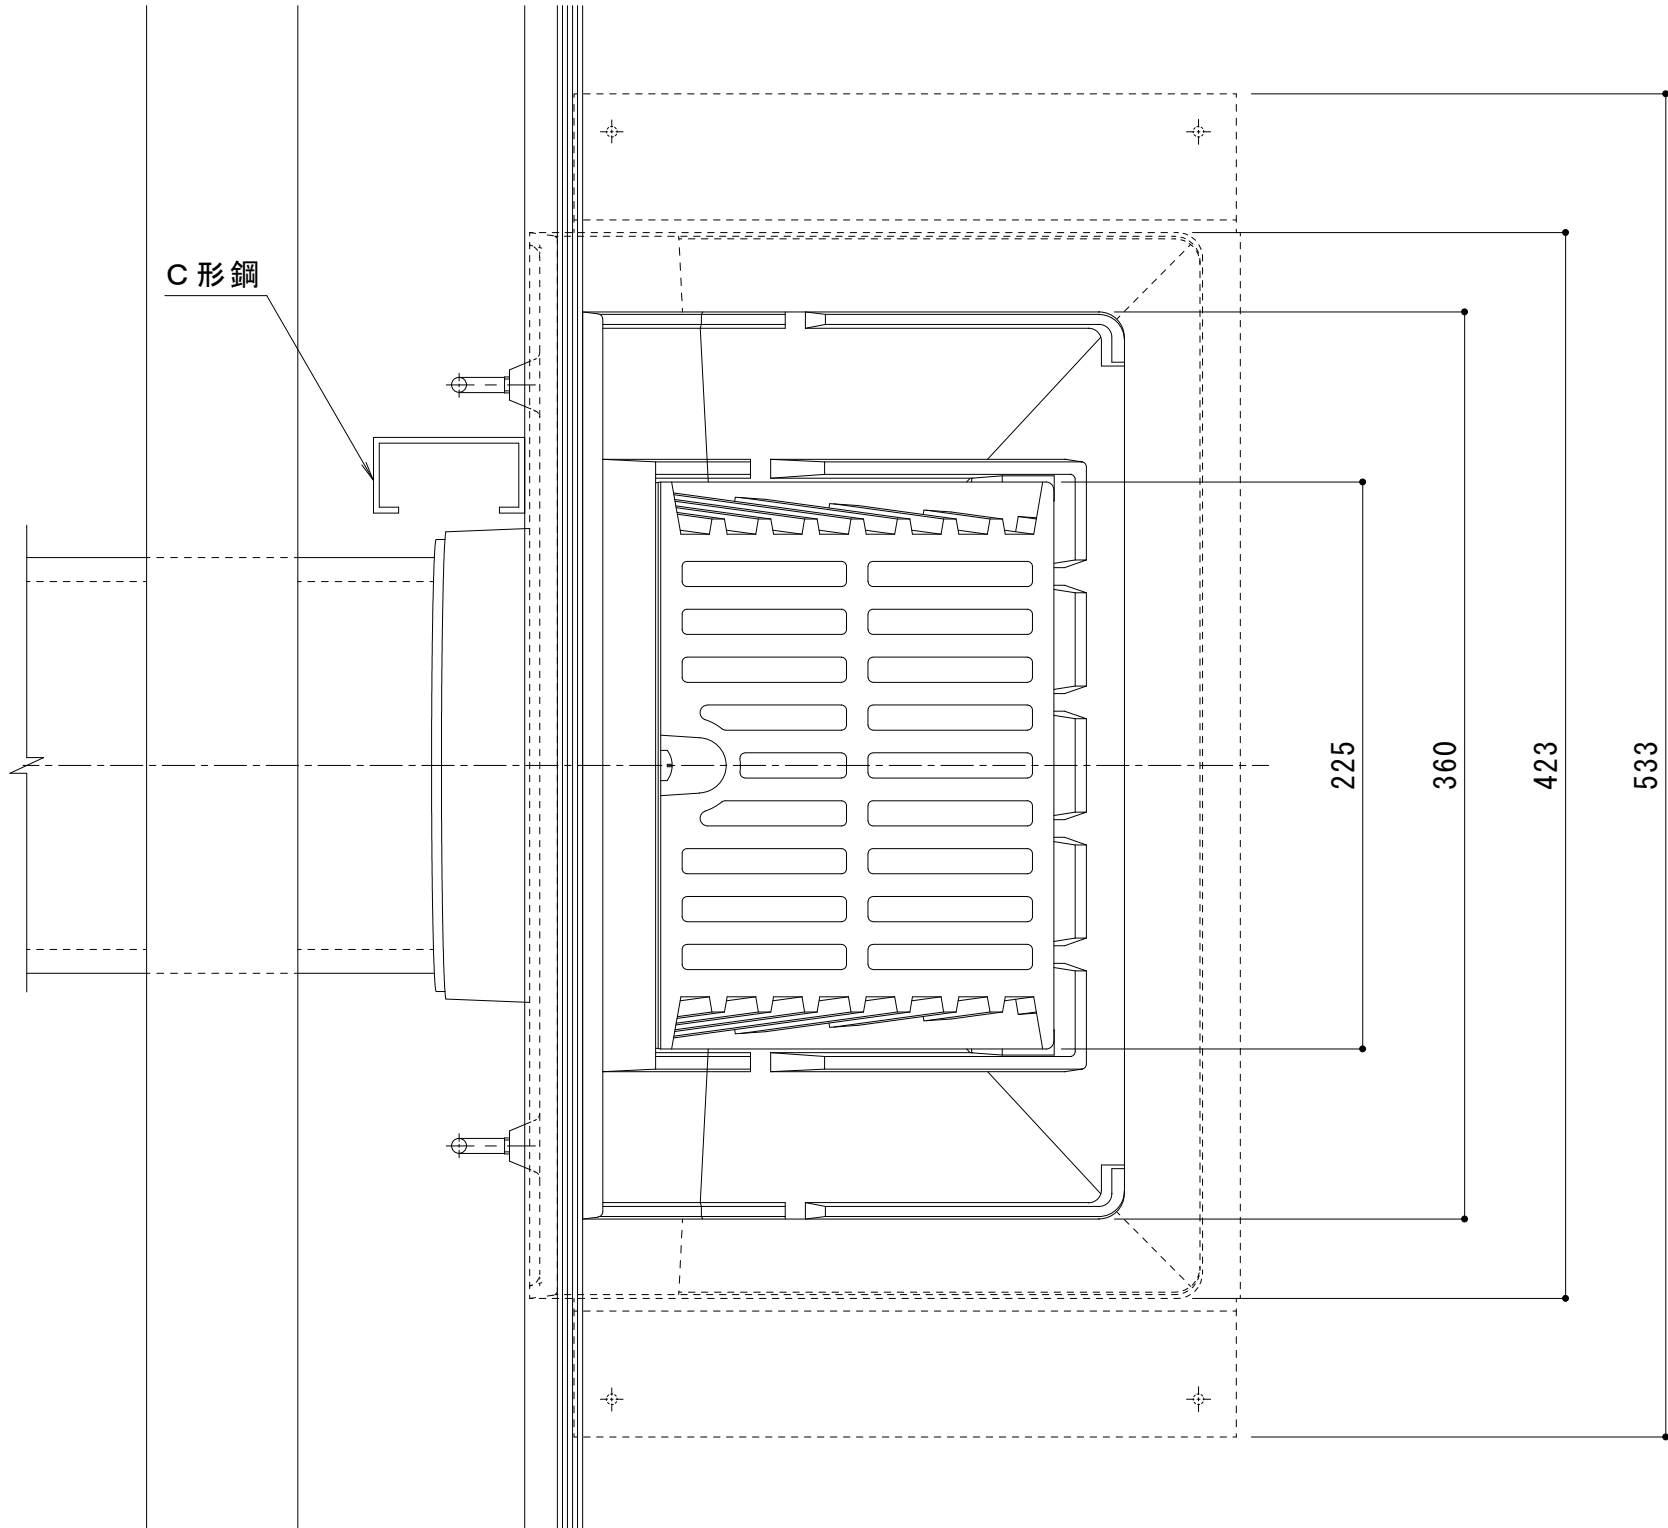

平面図 S = 1 : 3

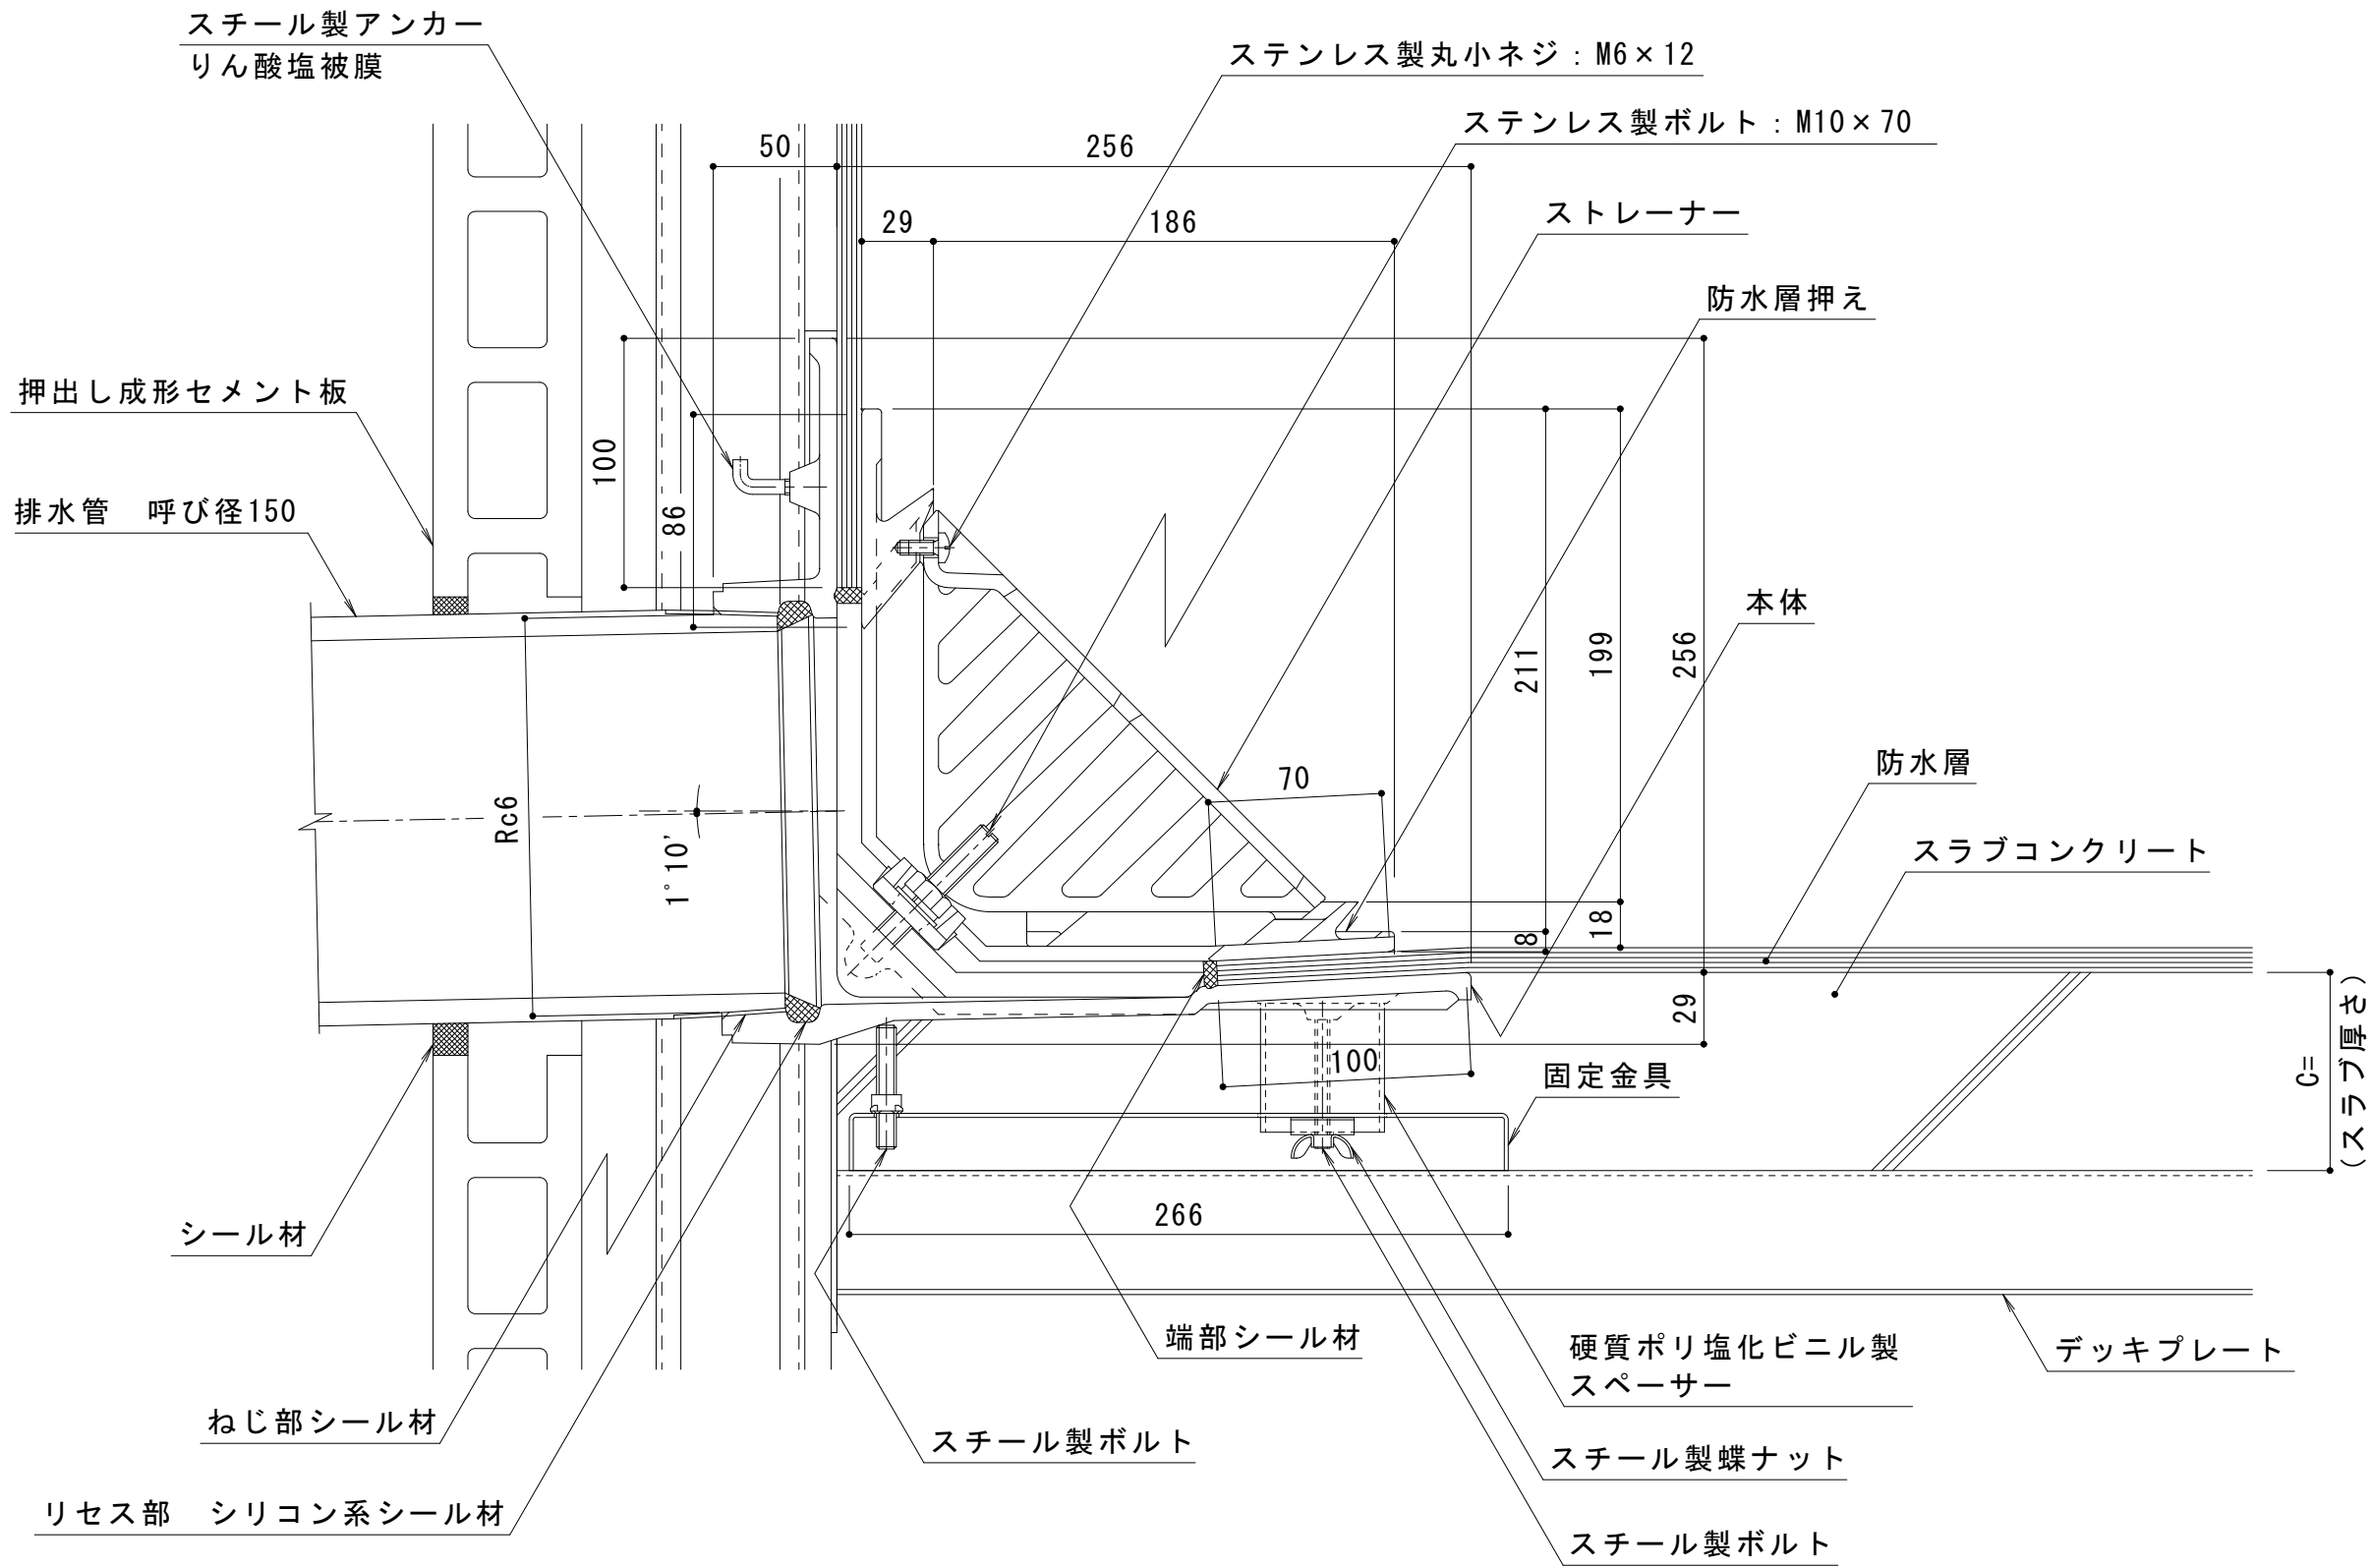

断面図（納まり）S = 1 : 3

名称		ルーフトレン 鑄鉄製 防水層張掛け幅100mm よこ引き用 デッキプレート打込型 ねじ込み式 屋上用	
使用場所		屋上	
施工方法		デッキプレート打込型	
防水工法		アスファルト防水（キャント付入隅用）	
防水層張掛け幅		100mm	
排水管接続方法		ねじ込み式 管用テーパめねじ 呼びRc6（JIS B 0203）	
排水管サイズ		呼び径150（6インチ）	
材質	ストレーナー	ねずみ鑄鉄品 FC150（JIS G 5501）樹脂系塗装	
	防水層押え		
	本体		
	固定金具		
品番	カネソウ ルーフドレン WHDXA-150 C=指示		

※ご注文の際はC寸法をご指示ください。

スラブ厚さに基づきC寸法を記入してお使いください。
本図はC＝80です。

訂	年・月・日	内 容	製 図	検 図	年・月・日	内 容	製 図	検 図	備 考
	・ ・				・ ・				
正	・ ・				・ ・				
	・ ・				・ ・				

工事名称	
図面名称	鑄鉄製ルーフトレン 防水層張掛け幅100mm よこ引き用 デッキプレート打込型 ねじ込み式 アスファルト防水用（キャント付入隅用） WHDXA-150 C=指示

製図	検図	作成年月日	カネソウ株式会社
上田達也	石川文和	図尺	
		図番	1RD19780