
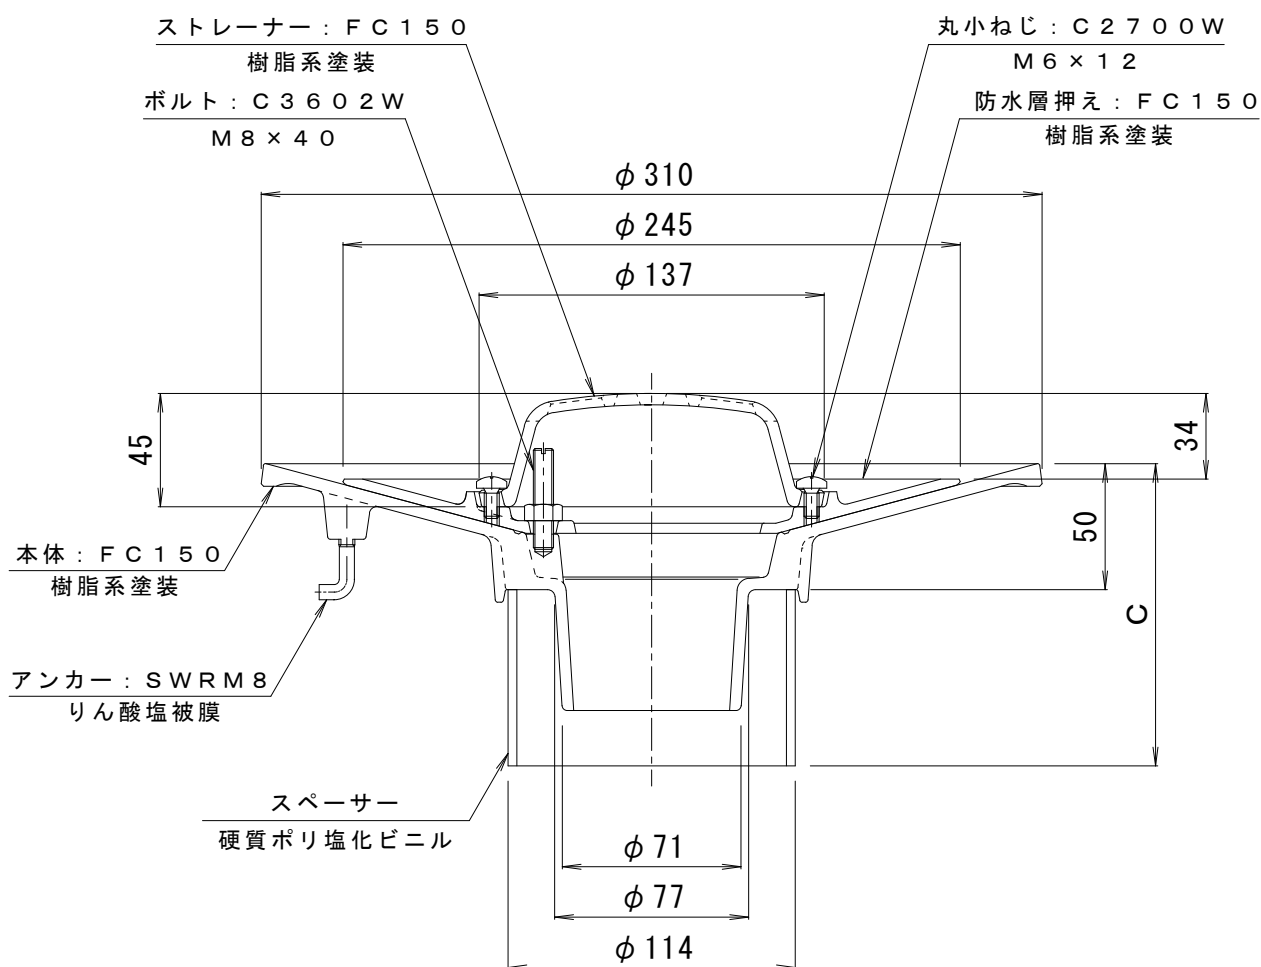


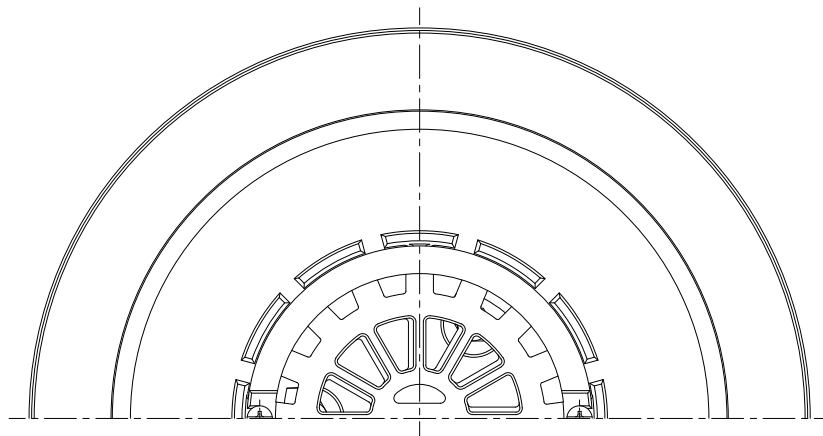

※ご注文の際はC寸法をご指示ください。

訂 正	年・月・日	内 容	製 図	検 図	工事名称
	・	・			図面名称 鋳鉄製ルーフトレン 防水層張掛け幅100mm たて引き用 打込型 差し込み式
	・	・			アスファルト・改質アスファルトシート・シート防水用 WHR-1-75 C=指示
備 考		製 図	検 図	作成年月日	カネソウ株式会社 4RD20481
		真鍋有紀	星野和彦	縮尺 1 : 3	