
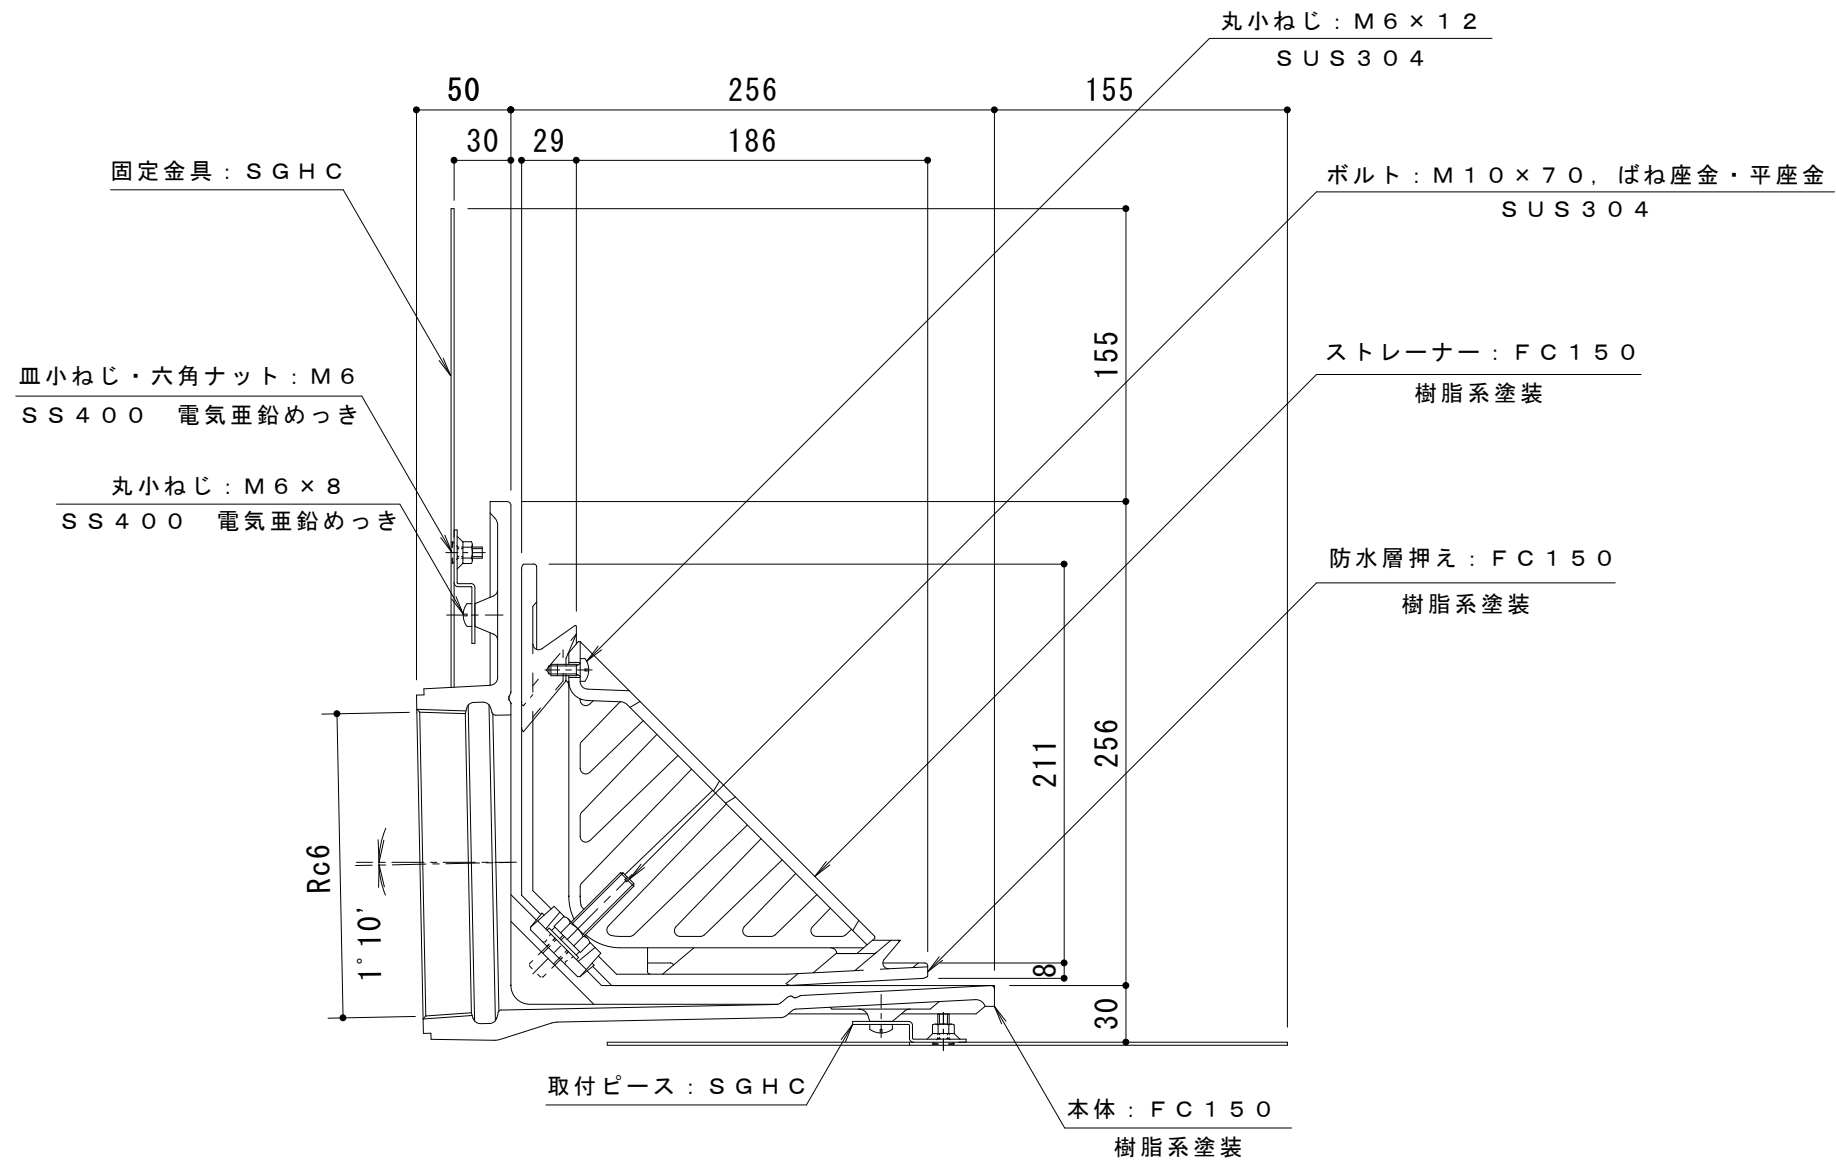


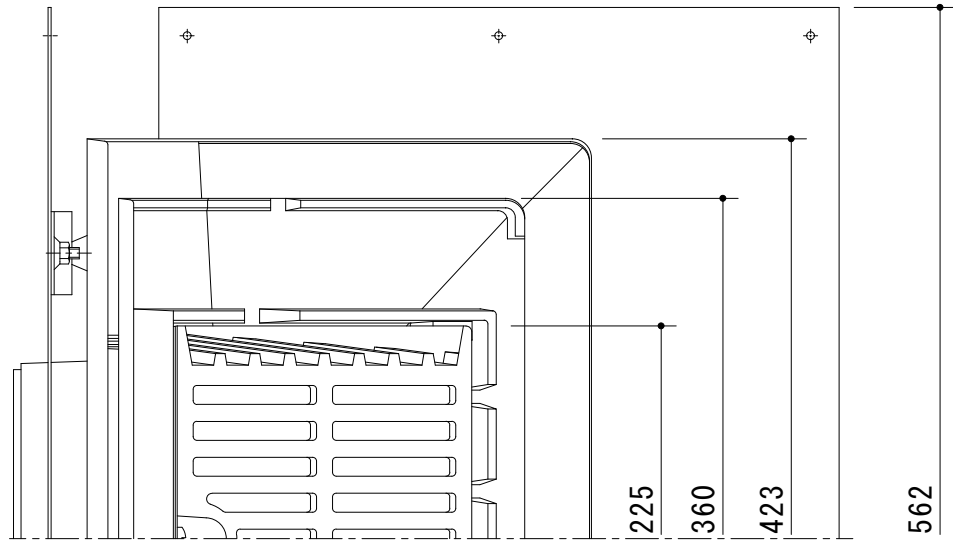

|        |       |     |     |     |                                                                                          |      |      |       |                      |
|--------|-------|-----|-----|-----|------------------------------------------------------------------------------------------|------|------|-------|----------------------|
| 訂<br>正 | 年・月・日 | 内 容 | 製 図 | 検 図 | 工事名称                                                                                     | 製 図  | 検 図  | 作成年月日 | カネソウ株式会社<br>3RD19735 |
|        | ・     |     |     |     | 図面名称 鋳鉄製ルーフトレン 防水層張掛け幅100mm よこ引き用 鋼製下地断熱屋根工法用<br>ねじ込み式 アスファルト防水用（キャント付入隅用） WHXA-6-150-30 | 上田達也 | 石川文和 | 縮尺    |                      |
|        | ・     |     |     |     |                                                                                          |      |      | 1：4   |                      |