
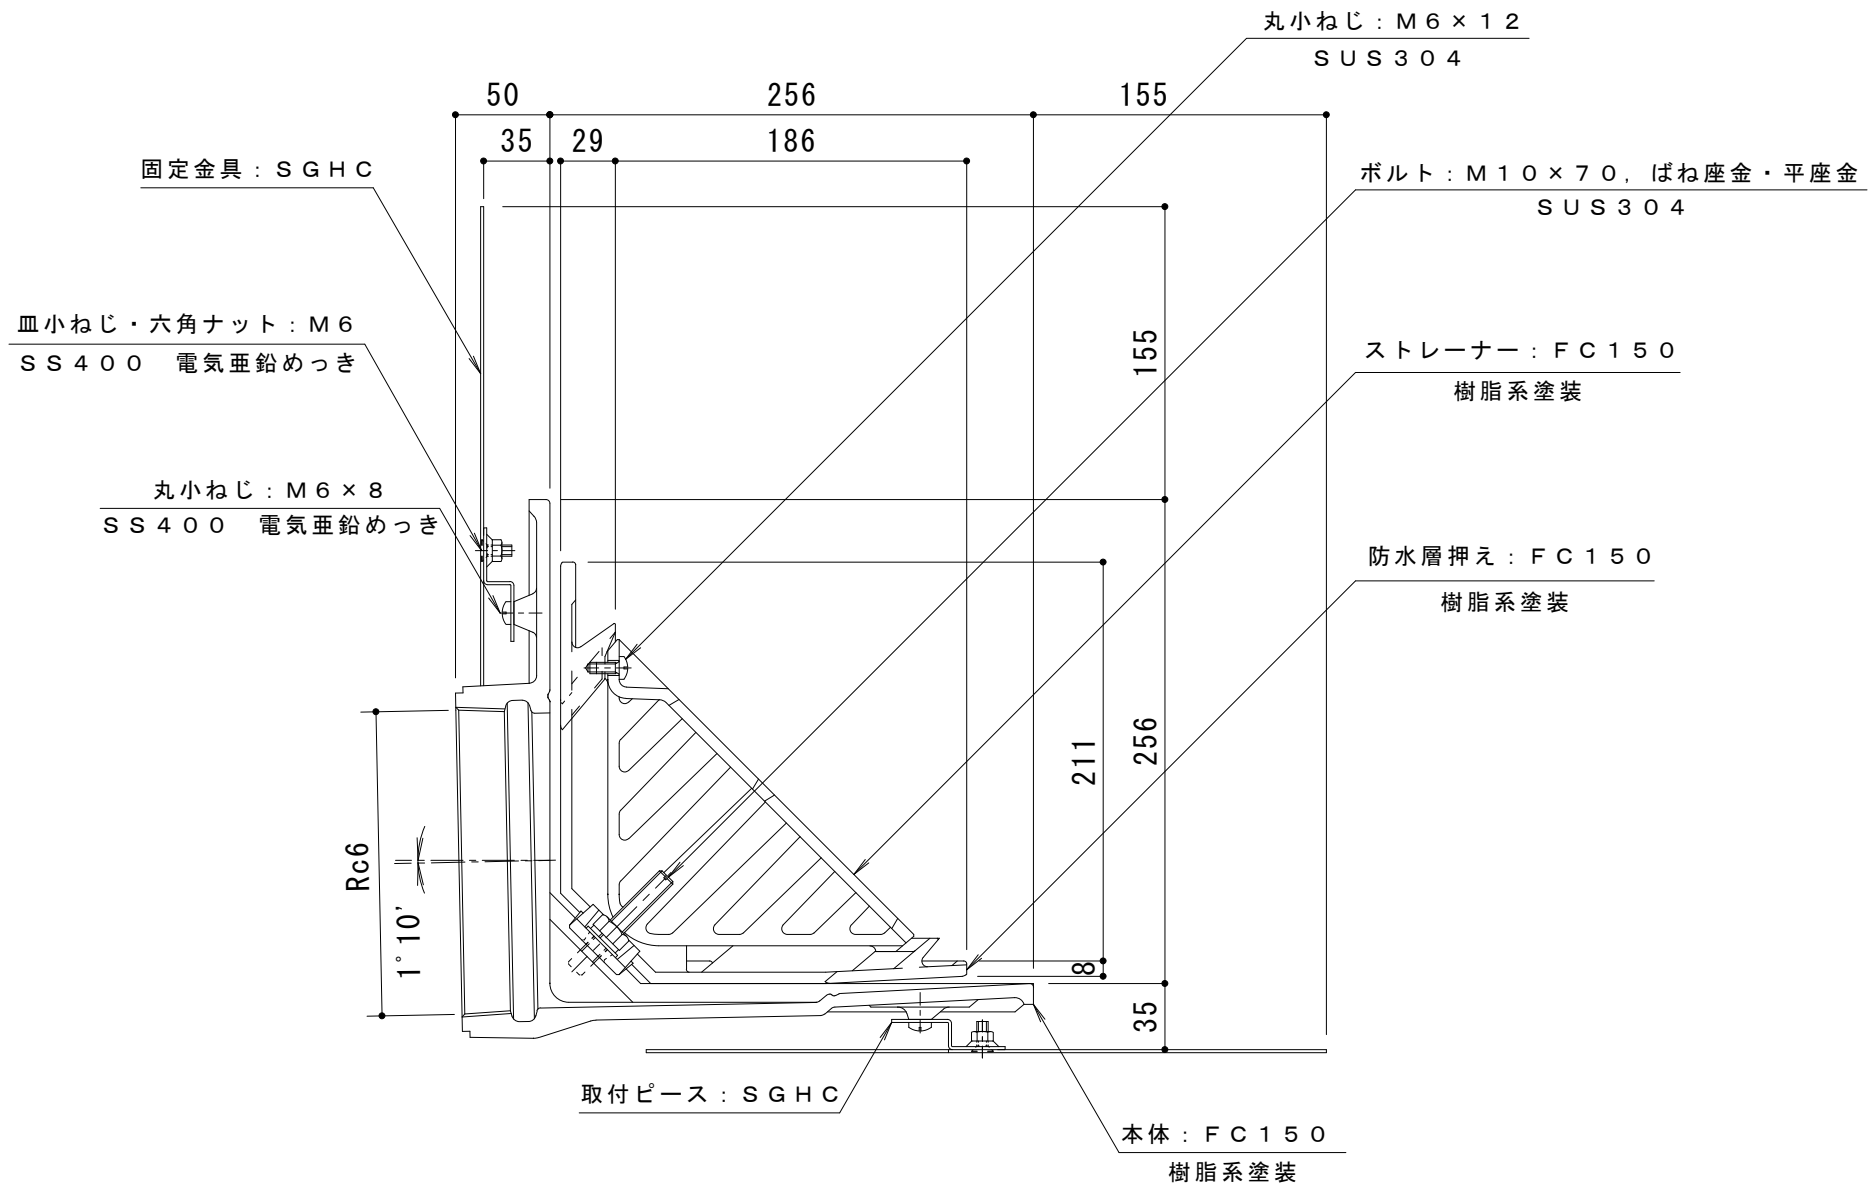


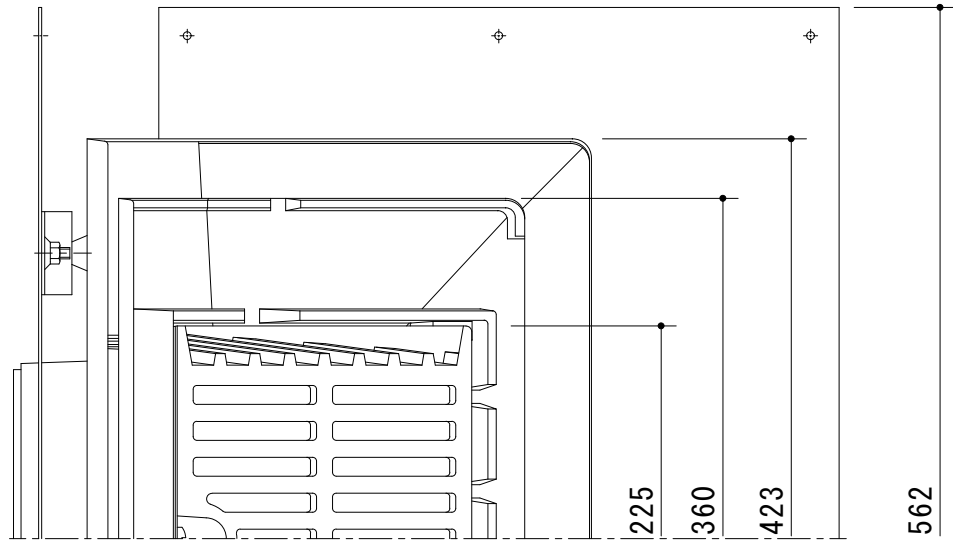

訂 正	年・月・日	内 容	製 図	検 図	工事名称	製 図	検 図	作成年月日	カネソウ株式会社 3RD19736
	・				図面名称 鋳鉄製ルーフトレン 防水層張掛け幅100mm よこ引き用 鋼製下地断熱屋根工法用 ねじ込み式 アスファルト防水用（キャント付入隅用） WHXA-6-150-35	上田達也	石川文和	縮尺	
	・							1 : 4	