
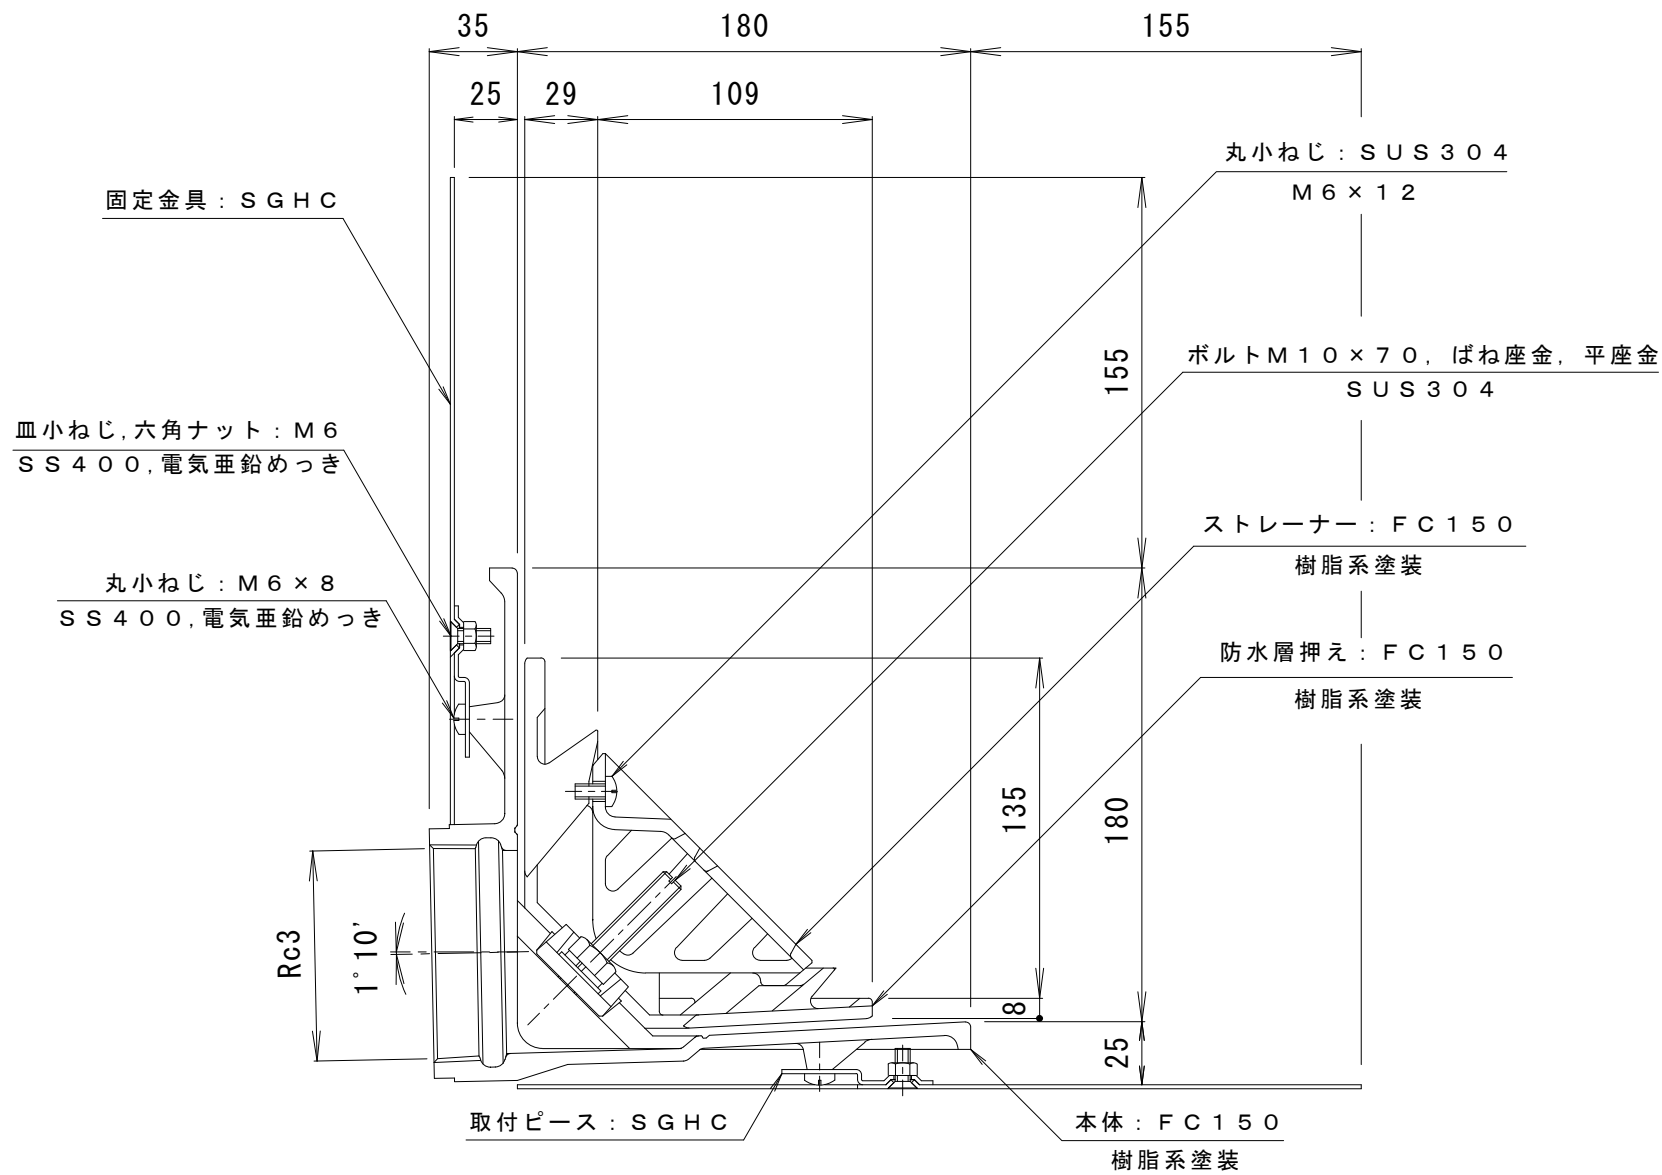


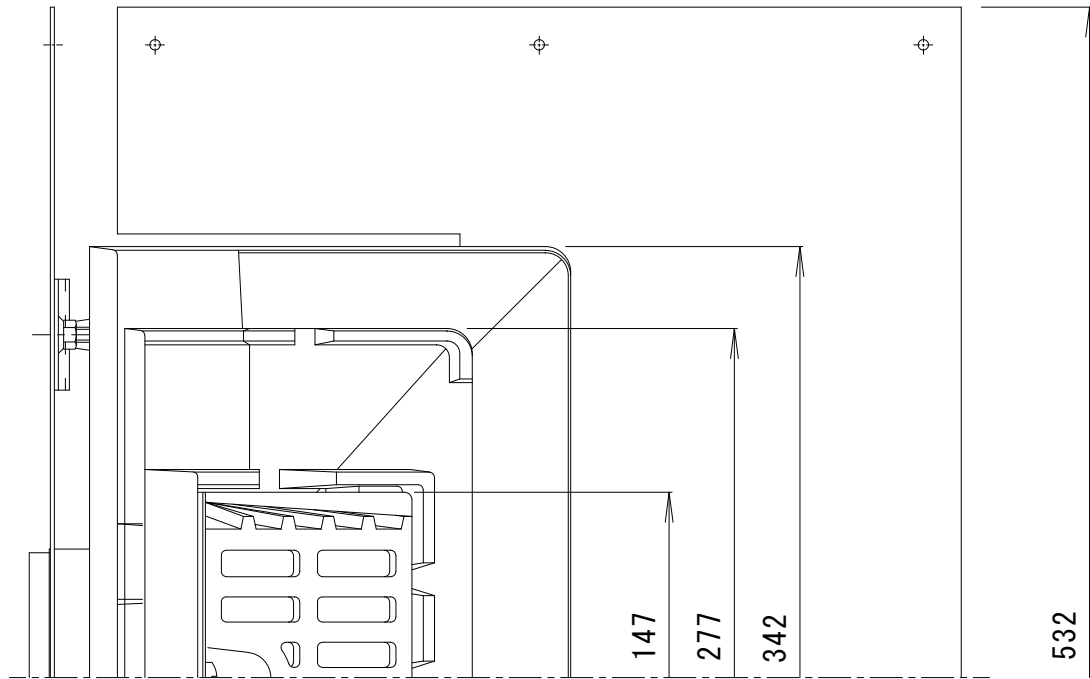

訂 正	年・月・日	内 容	製 図	検 図	工事名称	製 図	検 図	作成年月日	カネソウ株式会社 縮尺 1 : 3 図番 3 R D 1 9 4 7 4
	・				図面名称 鋳鉄製ルーフドレン 防水層張掛け幅100mm よこ引き用 鋼製下地断熱屋根工法用 ねじ込み式 アスファルト防水用（キャント付入隅用） WHXA-6-75-25	真鍋有紀	星野和彦		
	・								
	・								