


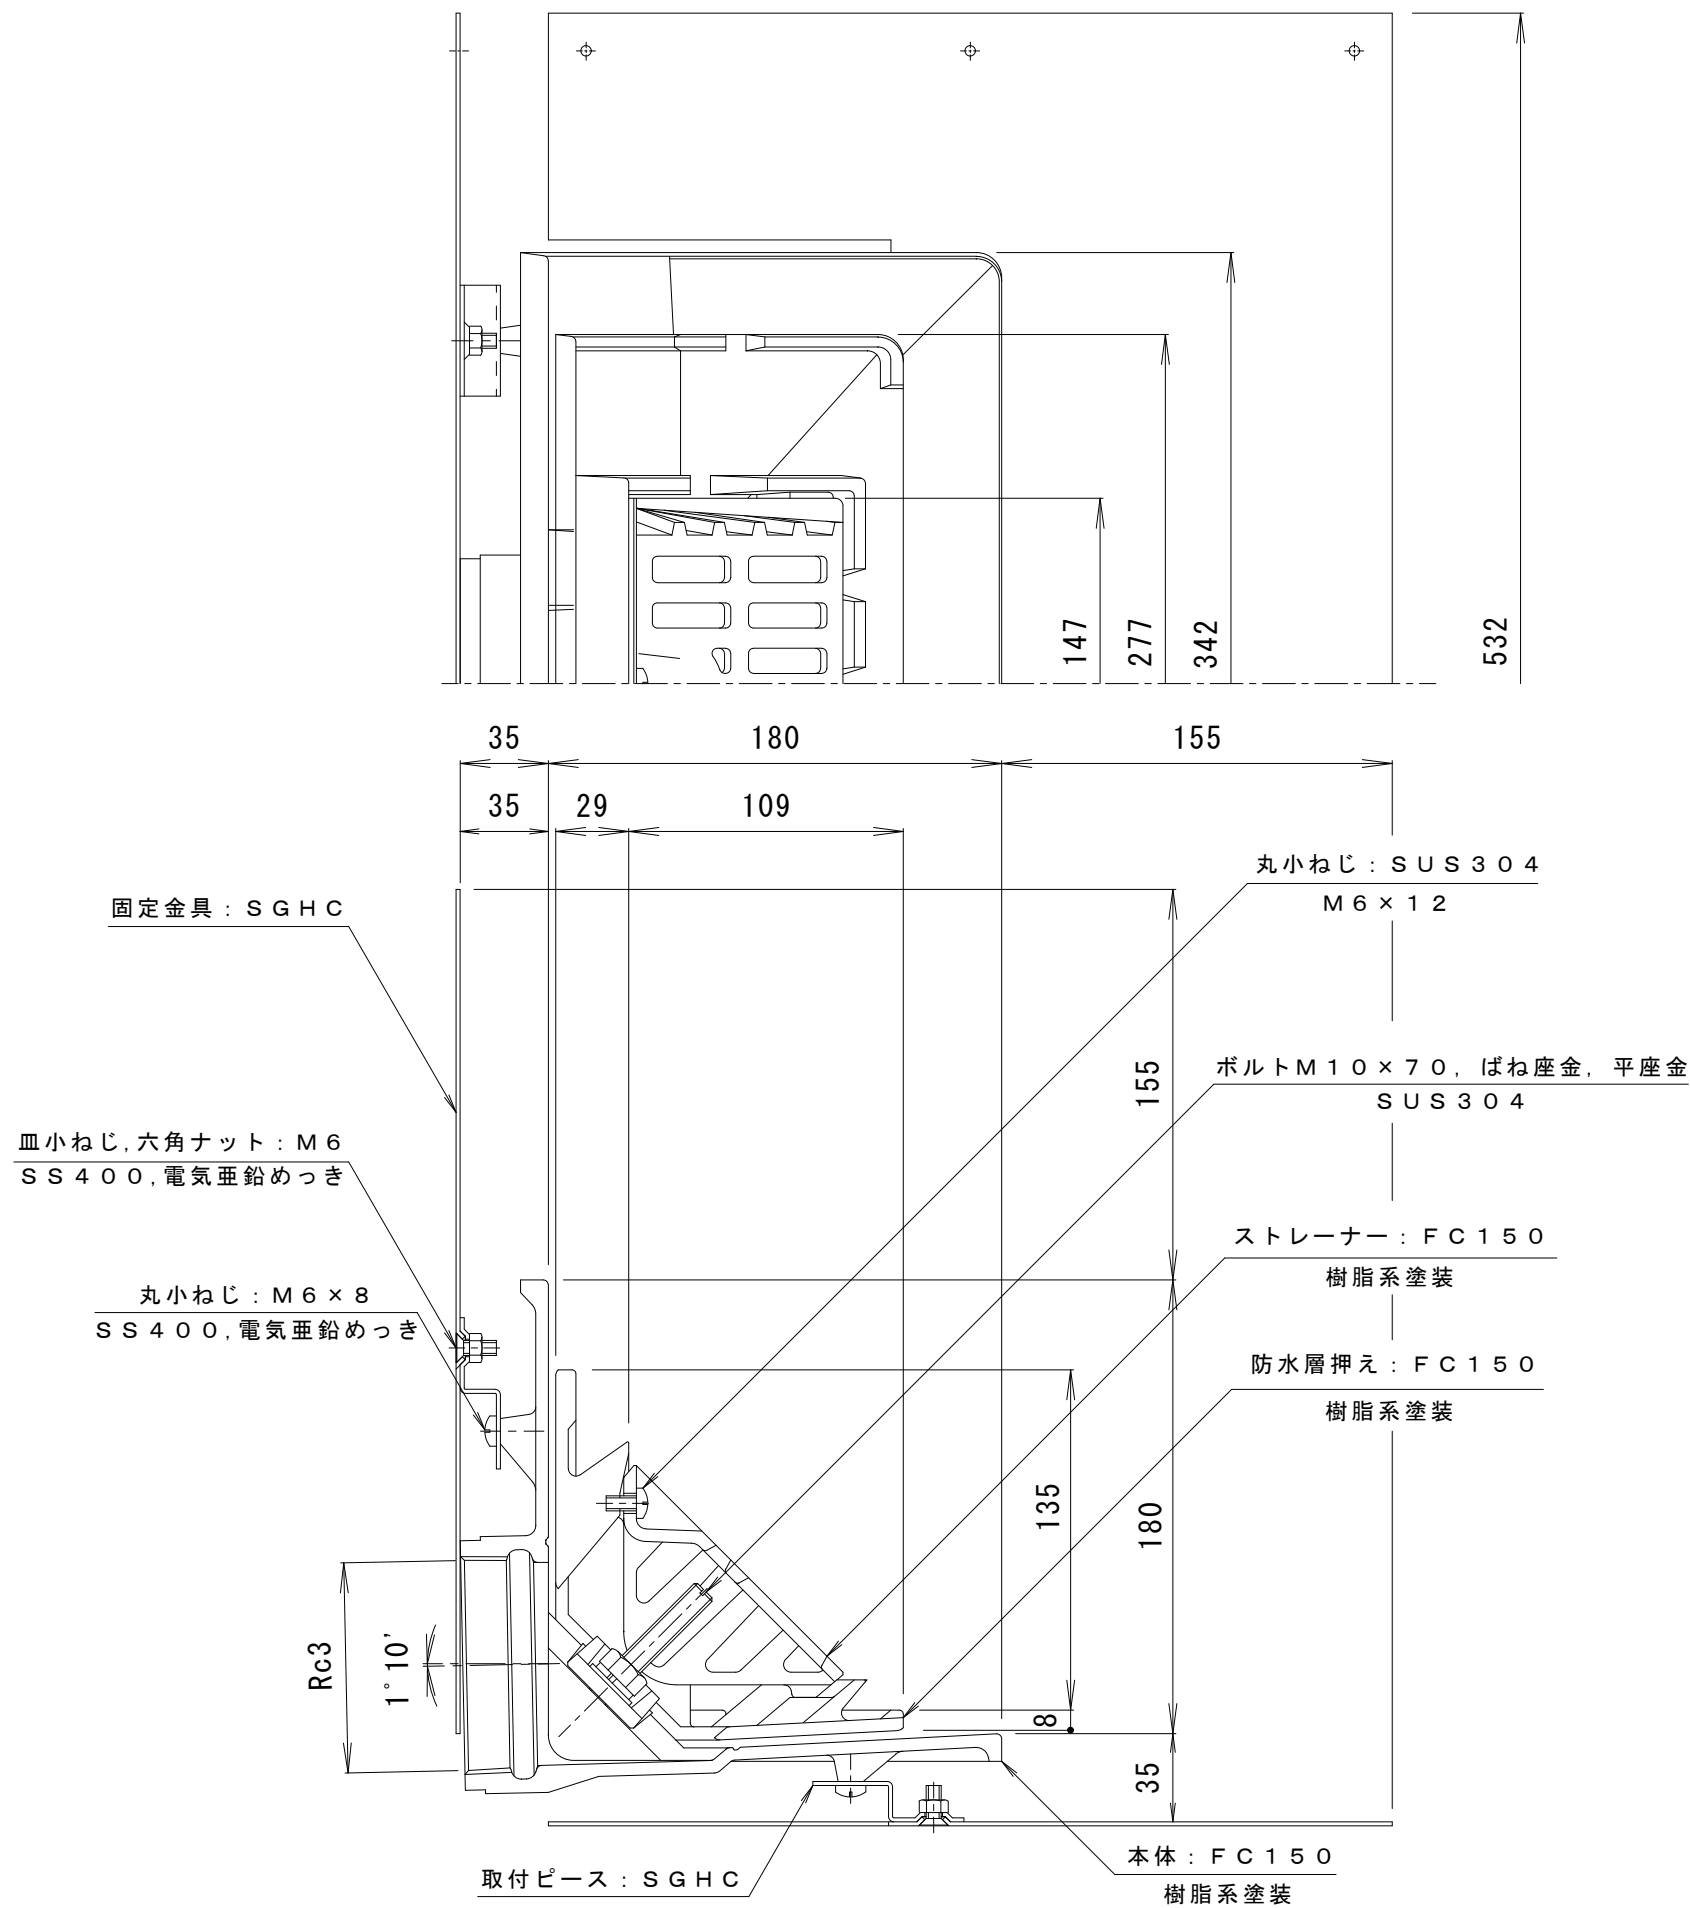

訂 正	年・月・日	内 容	製 図	検 図	工事名称	製 図	検 図	作成年月日	カネソウ株式会社 3RD19476
	・				図面名称 鋳鉄製ルーフトレン 防水層張掛け幅100mm よこ引き用 鋼製下地断熱屋根工法用	真鍋有紀	星野和彦	縮尺	
	・				ねじ込み式 アスファルト防水用(キャント付入隅用) WHXA-6-75-35			1:3	