
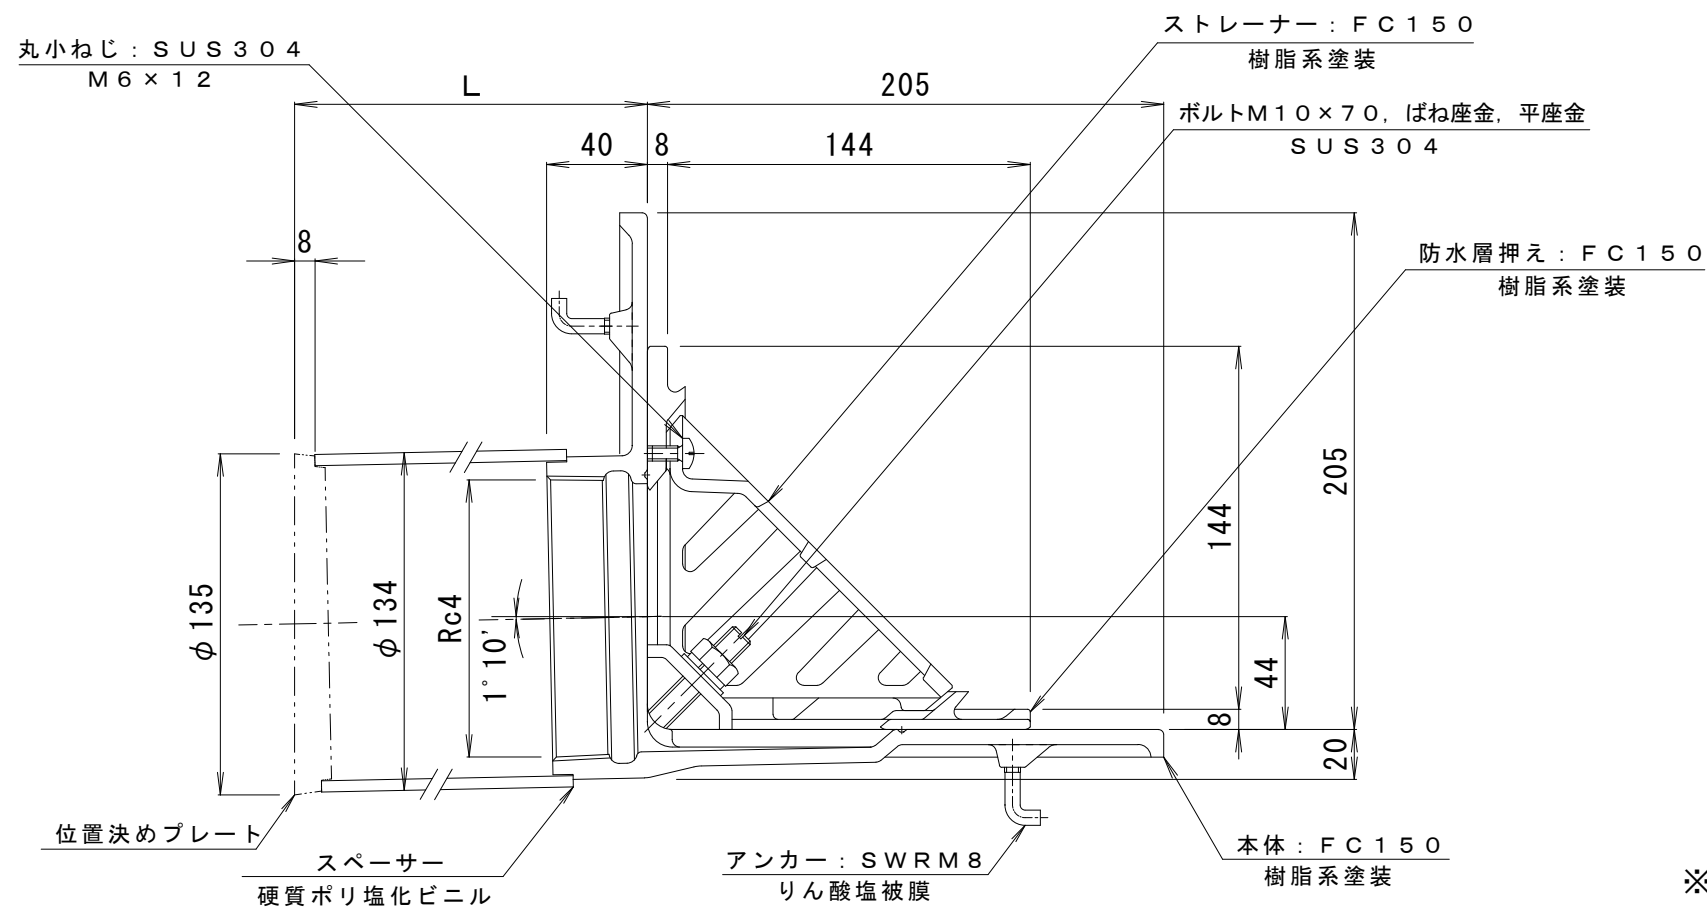


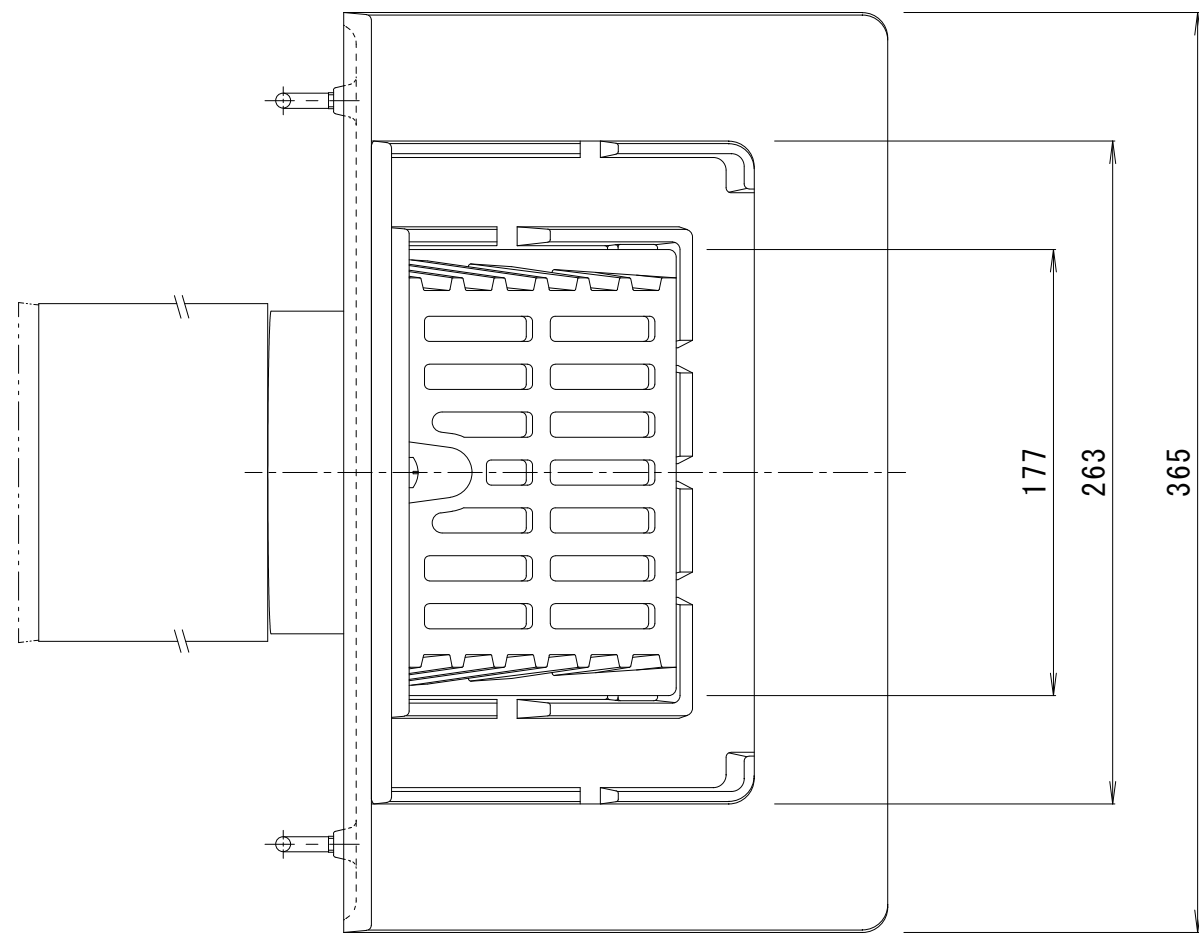

※ご注文の際はL寸法をご指示ください。

訂 正	年・月・日	内	容	製	図	検	図	工事名称	製	図	検	図	作成年月日	カネソウ株式会社 3RD19464
	・	・						図面名称 鋳鉄製ルーフトレン 防水層張掛け幅100mm よこ引き用 打込型 ねじ込み式	真鍋有紀	星野和彦			縮尺	
	・	・						改質アスファルトシート・シート防水用 WHXS-100 L=指示				1:3	図番	