
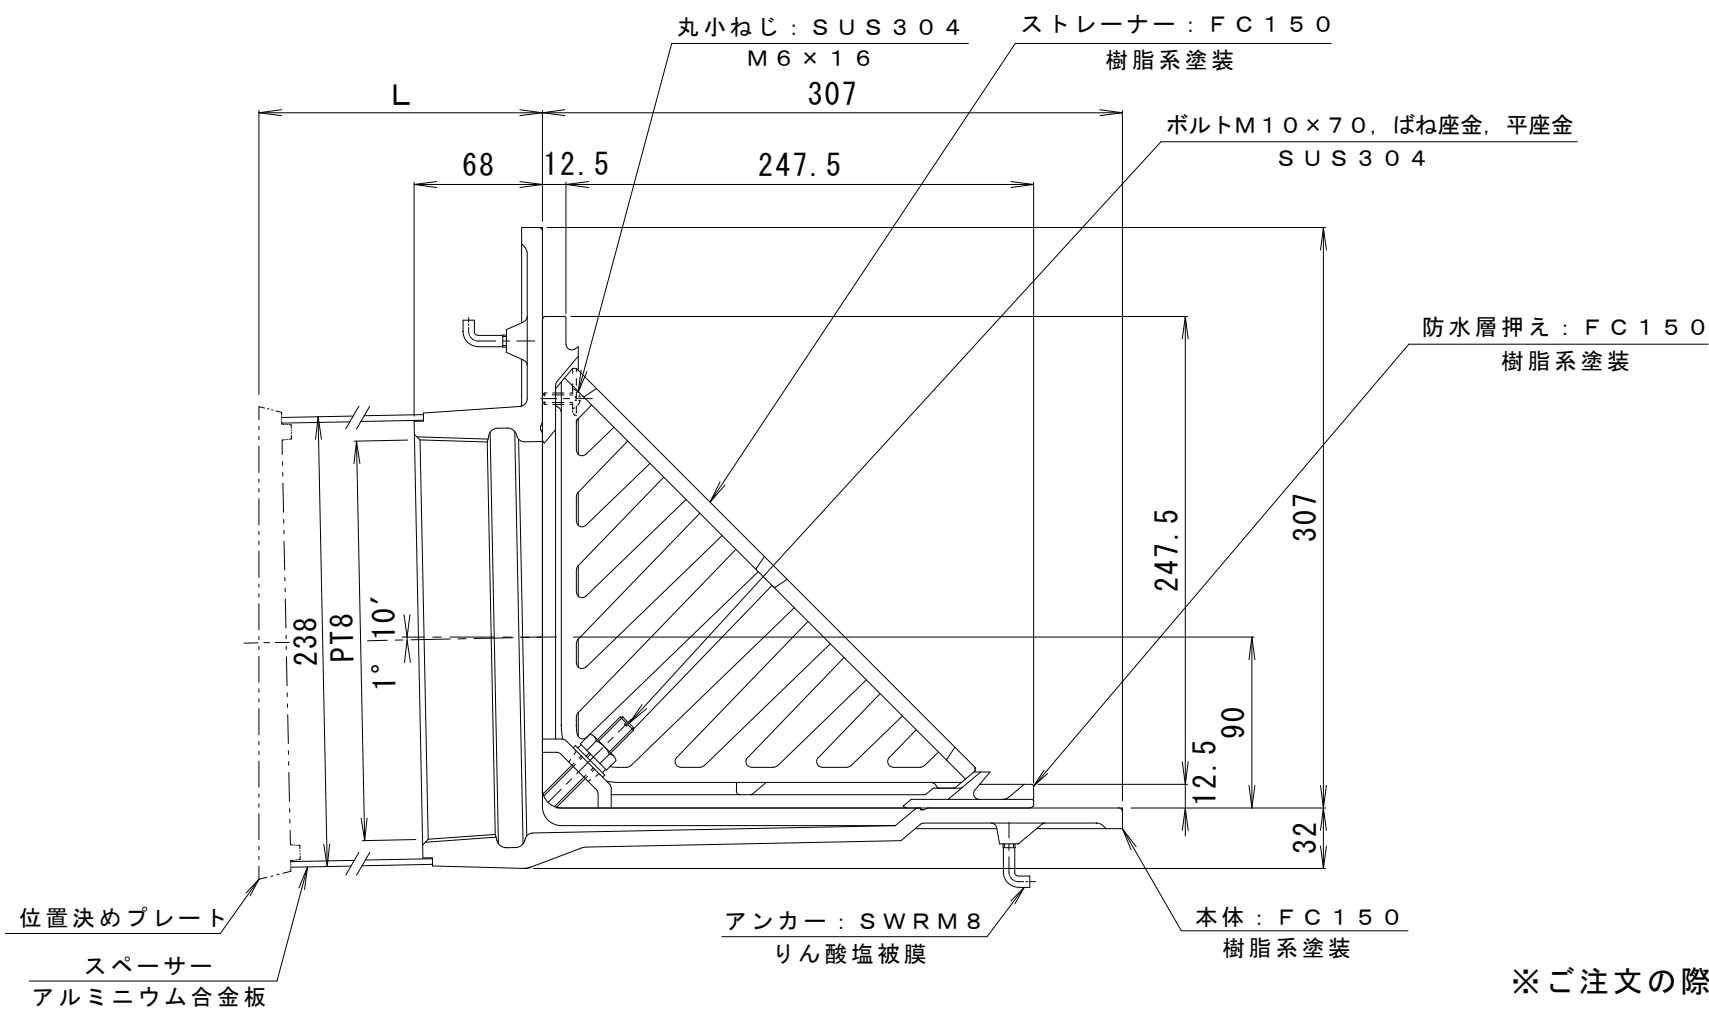


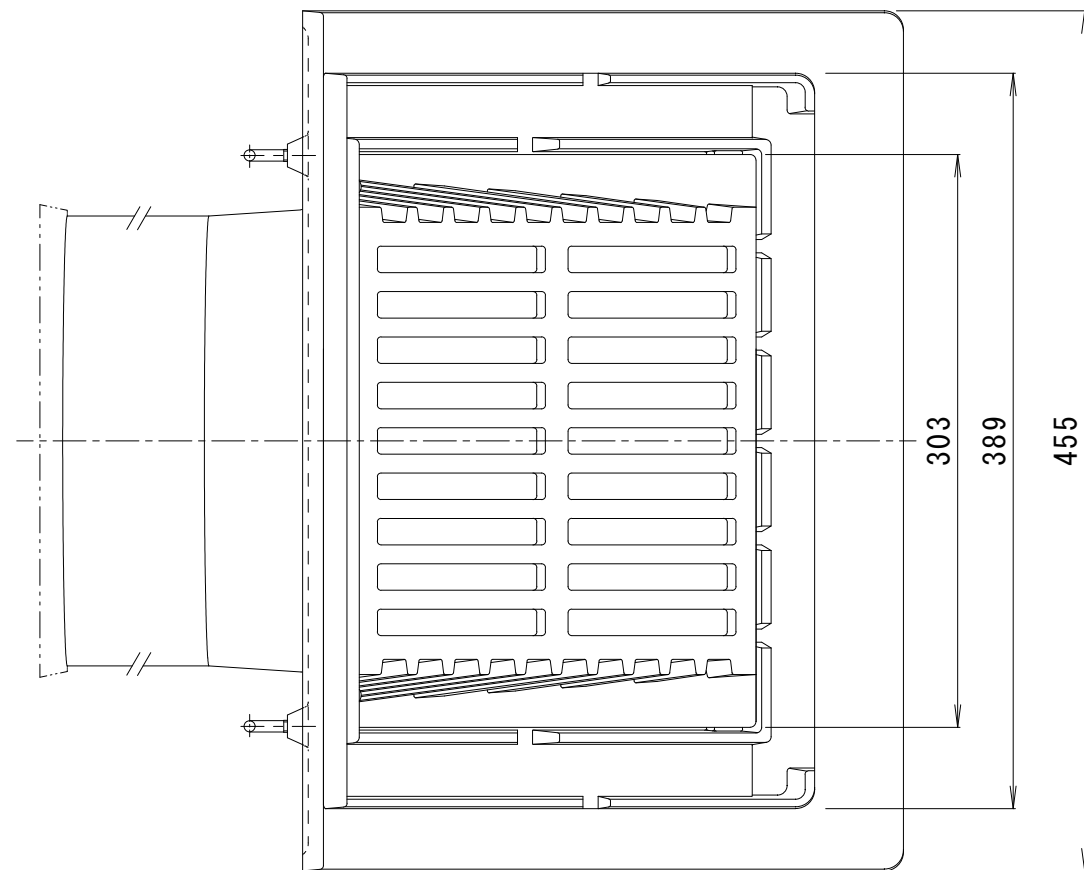

※ご注文の際はL寸法をご指示ください。

訂 正	年・月・日	内 容	製 図	検 図	工事名称	製 図	検 図	作成年月日	カネソウ株式会社 3RD20511
	・				図面名称 鋳鉄製ルーフドレン 防水層張掛け幅100mm よこ引き用 打込型 ねじ込み式 改質アスファルトシート・シート防水用 WHXS-200 L=指示	真鍋有紀	星野和彦	縮尺	
	・							1 : 4	