
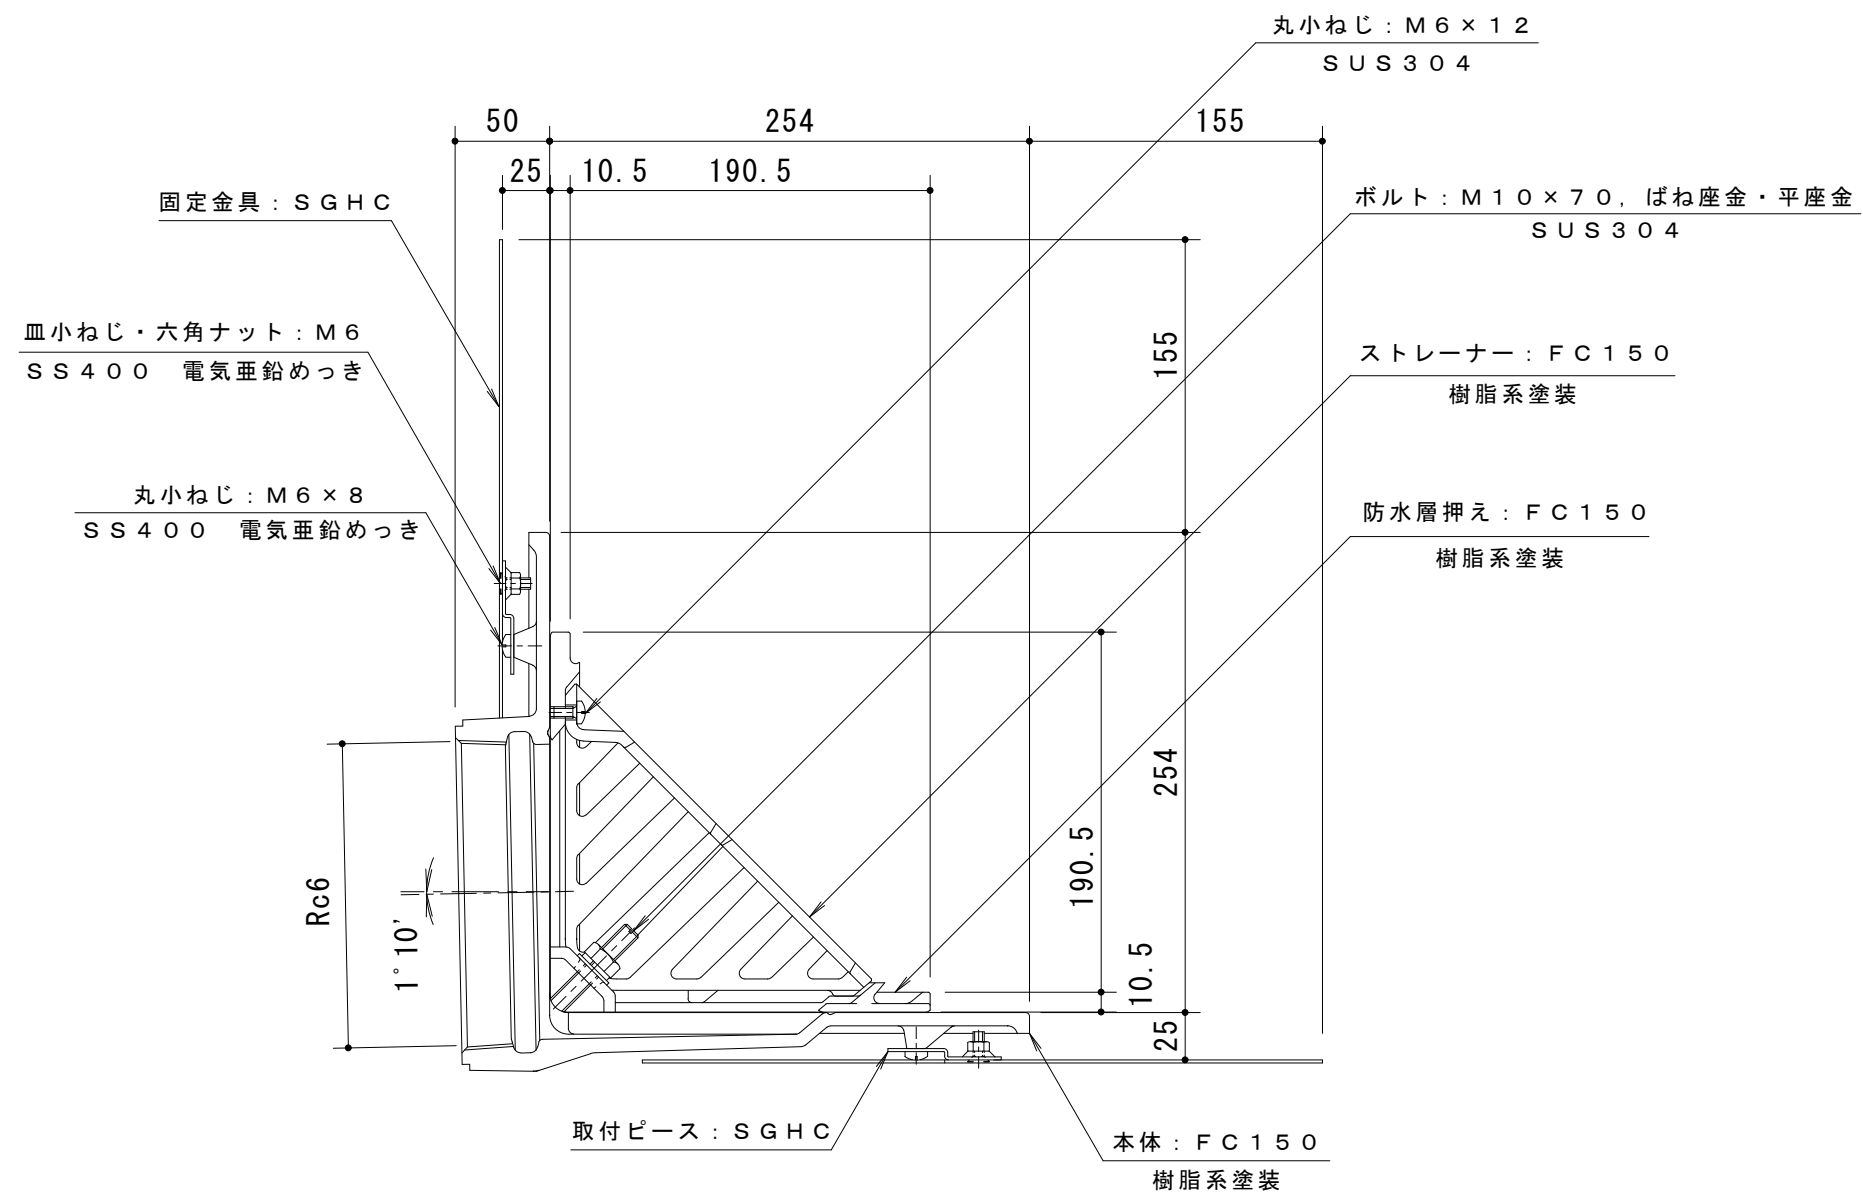


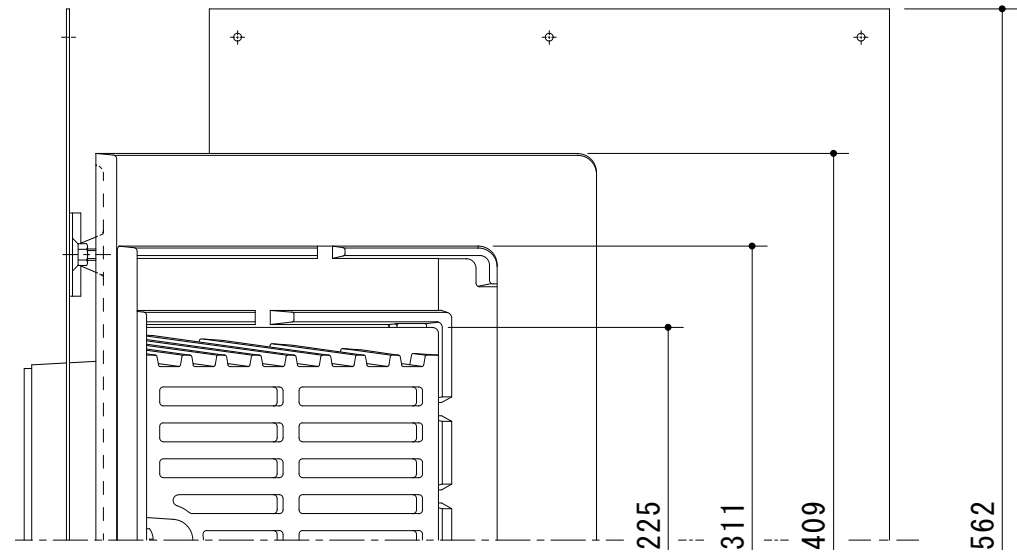

訂 正	年・月・日	内 容	製 図	検 図	工事名称	製 図	検 図	作 成 年 月 日	カネソウ株式会社 縮 尺 1 : 4 図 番 3 R D 1 9 7 5 4
	・				図面名称 鋳鉄製ルーフドレン 防水層張掛け幅100mm よこ引き用 鋼製下地断熱屋根工法用 ねじ込み式 改質アスファルトシート・シート防水用 WHXS-6-150-25	上田達也	石川文和		
	・								