
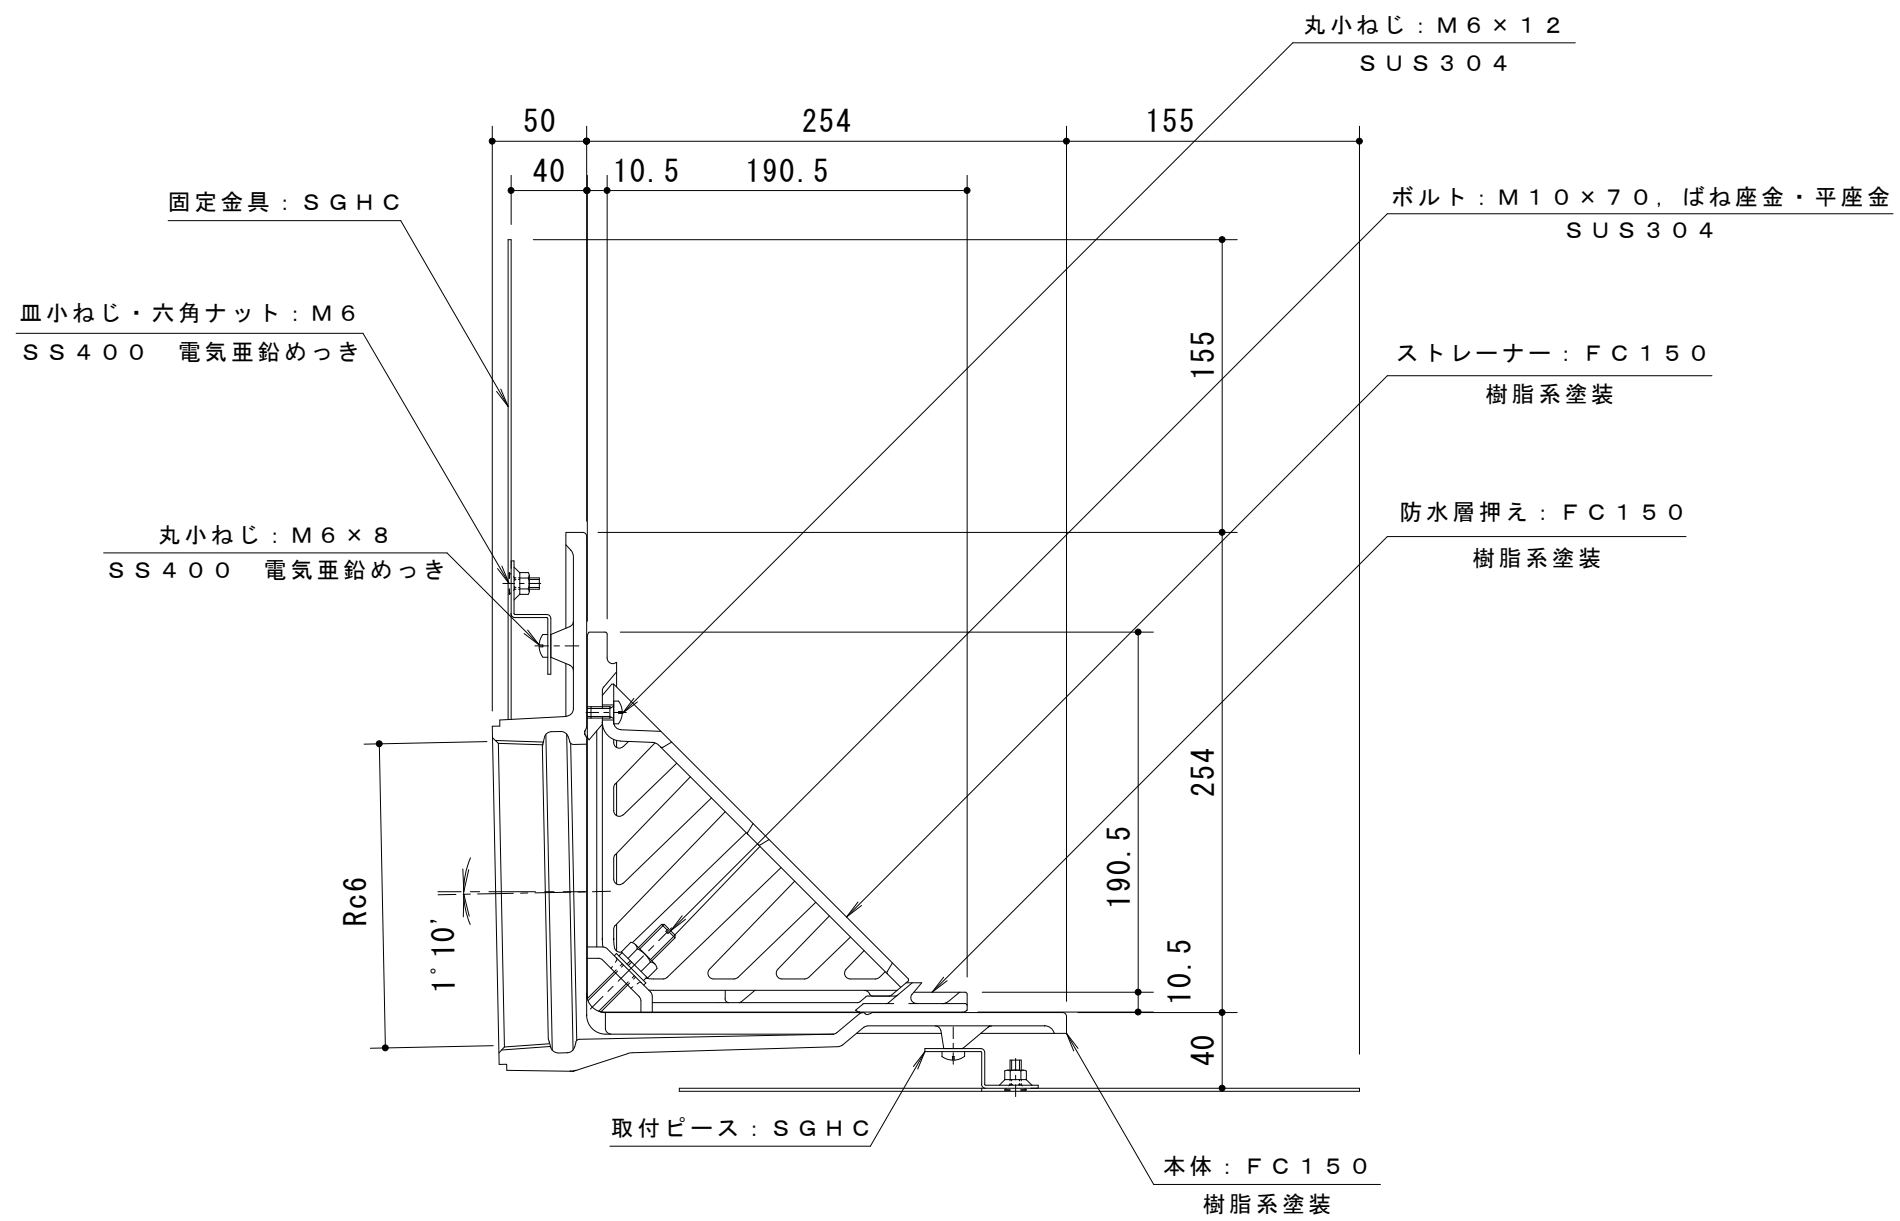


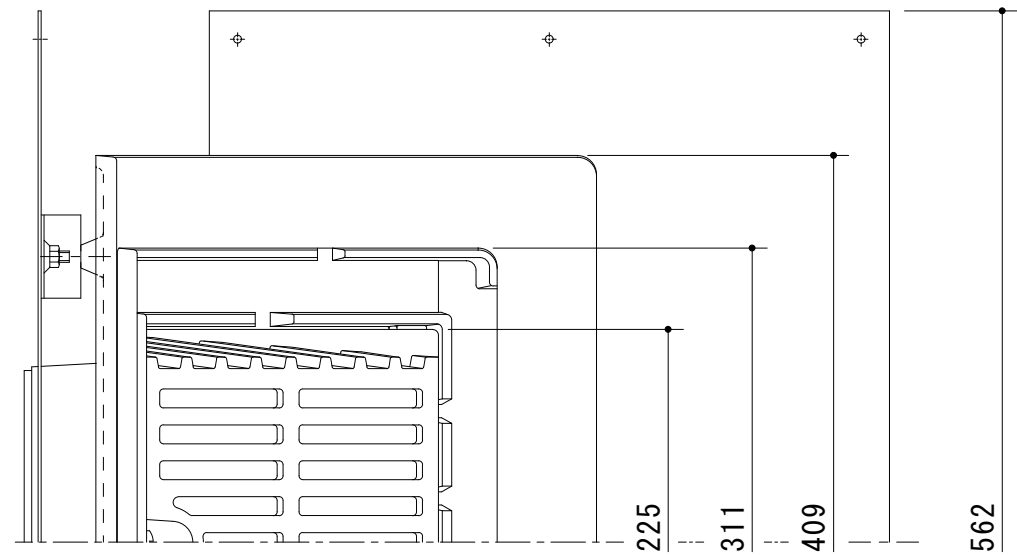

訂 正	年・月・日	内 容	製 図	検 図	工事名称	製 図	検 図	作成年月日	カネソウ株式会社 3 R D 1 9 7 5 7
	・				図面名称	上田達也	石川文和	縮尺	
	・				図面名称			1 : 4	