
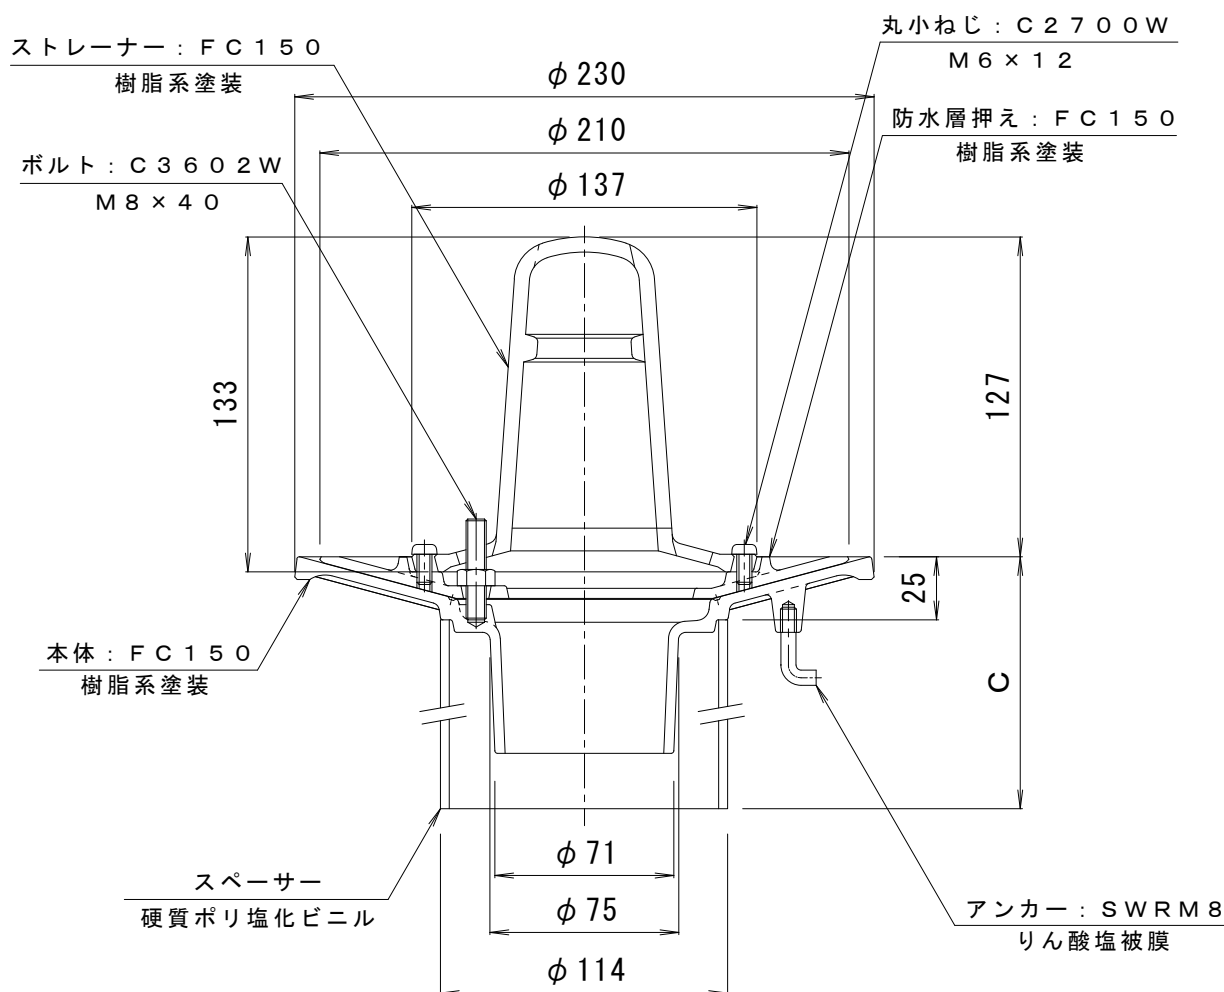


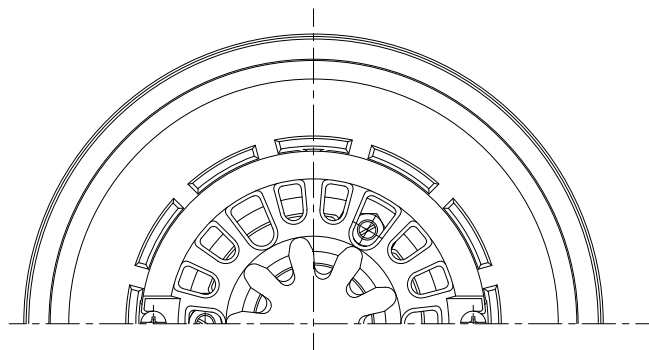

※ご注文の際はC寸法をご指示ください。

訂 正	年・月・日	内 容	製 図 検 図	工事名称
	・			図面名称 鋳鉄製ルーフドレン 防水層張掛け幅60mm たて引き用 打込型
	・			差し込み式 シート・屋根部塗膜防水用 WSP-1-75 C=指示
備 考		製 図	検 図	作成年月日
		真鍋有紀	星野和彦	縮尺
				1 : 3
				図番
				4RD18116