


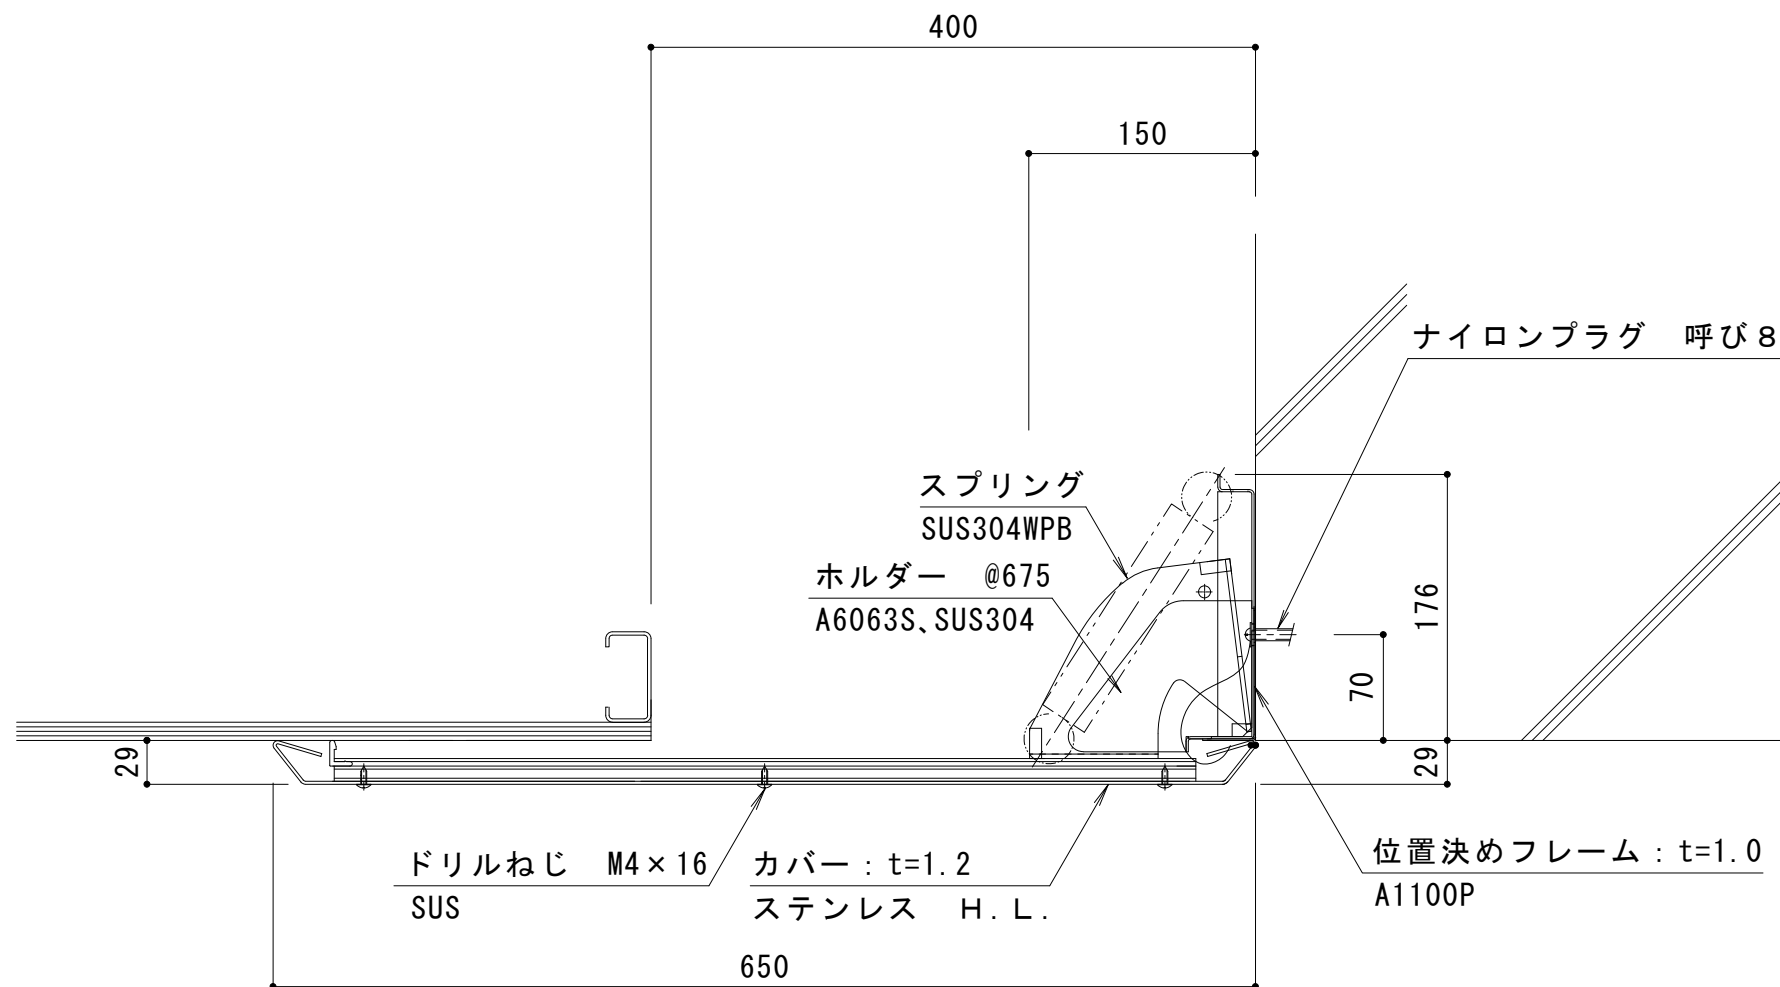

訂 正	年・月・日	内 容	製 図	検 図	工事名称	製 図	検 図	作成年月日	カネソウ株式会社 3 R X 2 4 2 5 8
	・				天井-天井用 WS X 4 4 - 4 0 0 G	伊藤隆朗	中村亮裕	2022. 08. 05	
	・							縮尺 1:5	
	・							図 番	