


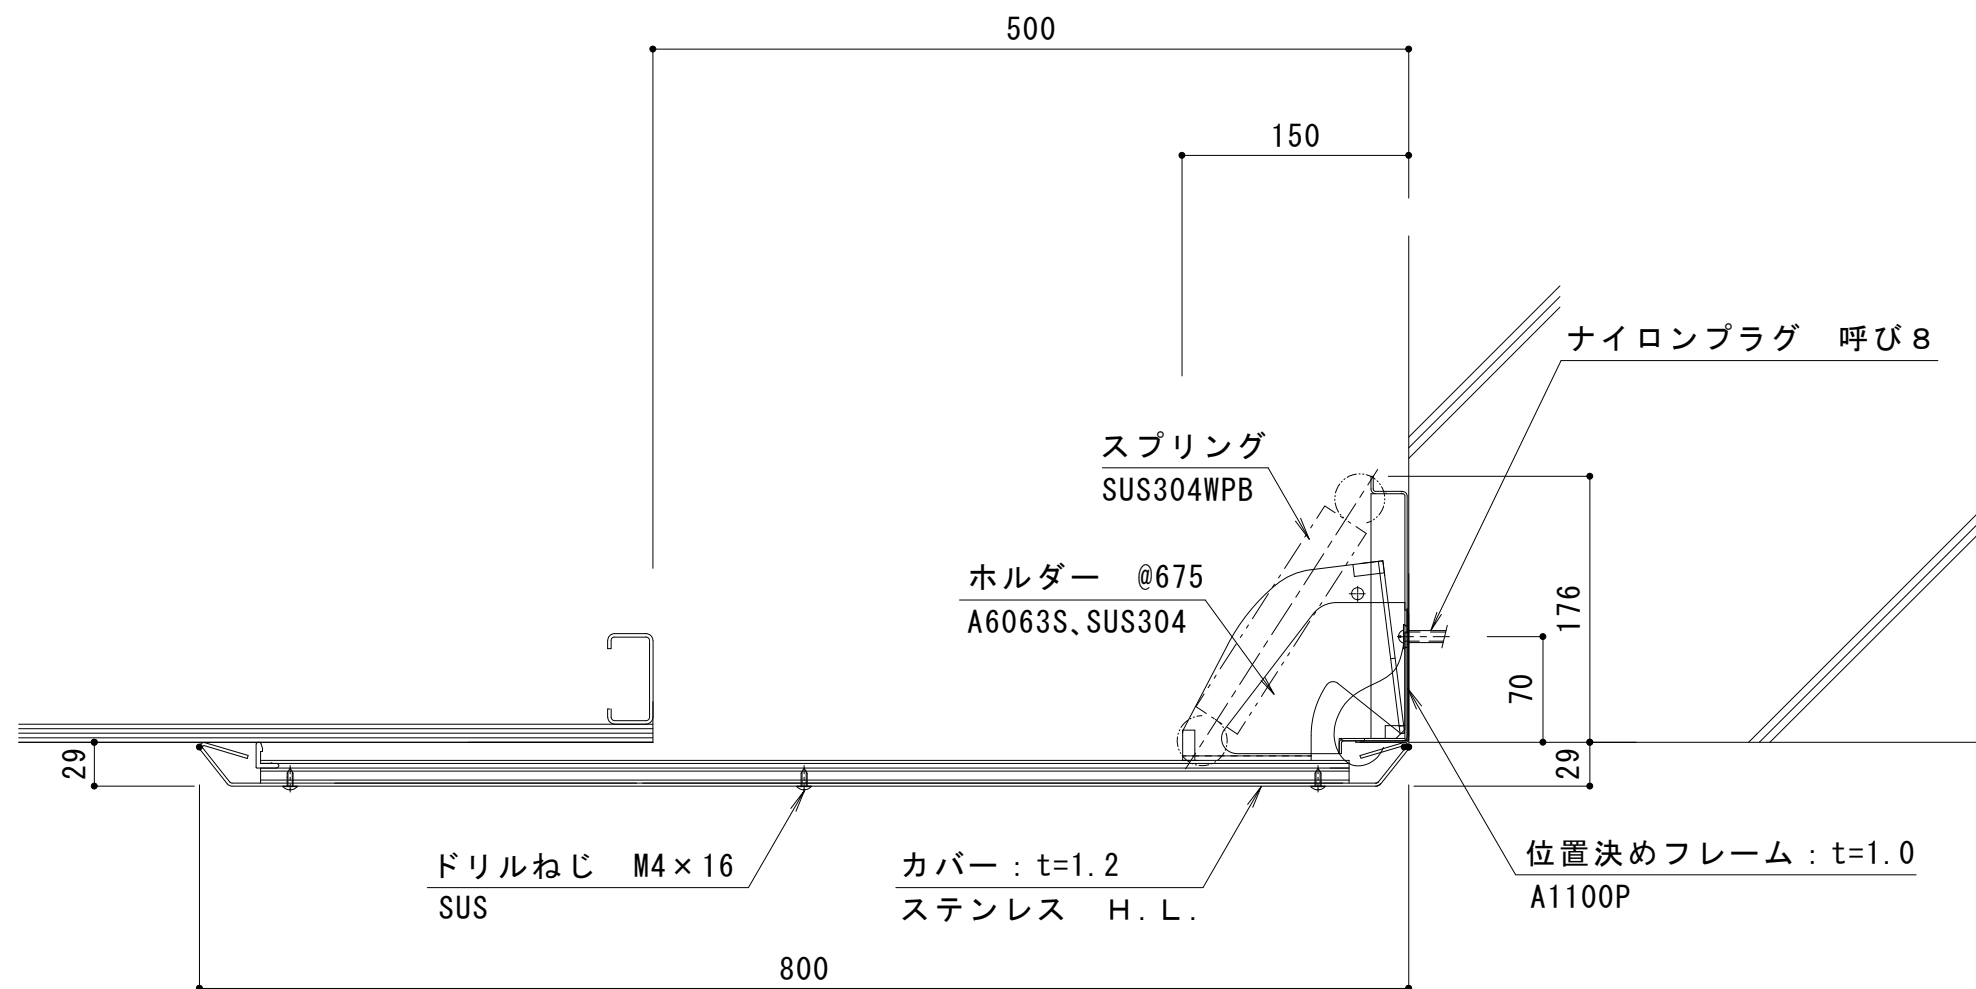

|        |       |     |     |     |                            |      |      |              |                             |
|--------|-------|-----|-----|-----|----------------------------|------|------|--------------|-----------------------------|
| 訂<br>正 | 年・月・日 | 内 容 | 製 図 | 検 図 | 工事名称                       | 製 図  | 検 図  | 作成年月日        | カネソウ株式会社<br>3 R X 2 4 2 5 9 |
|        | ・     |     |     |     | 天井-天井用 W S X 4 4 - 5 0 0 G | 伊藤隆朗 | 中村亮裕 | 2022. 08. 05 |                             |
|        | ・     |     |     |     |                            |      |      | 縮尺 1:5       |                             |
|        | ・     |     |     |     |                            |      |      | 図 番          |                             |