
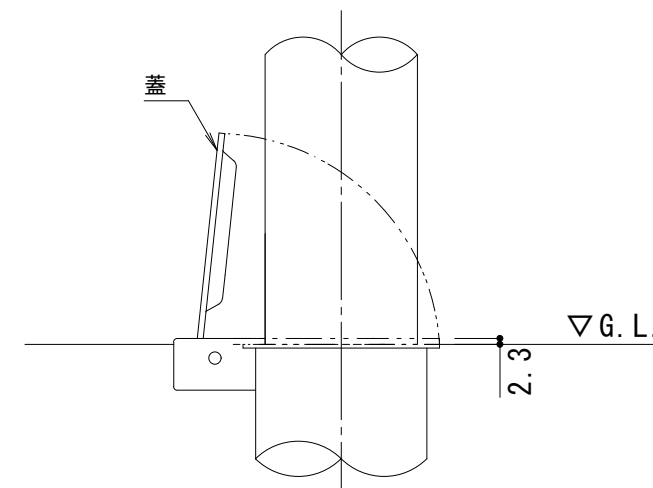
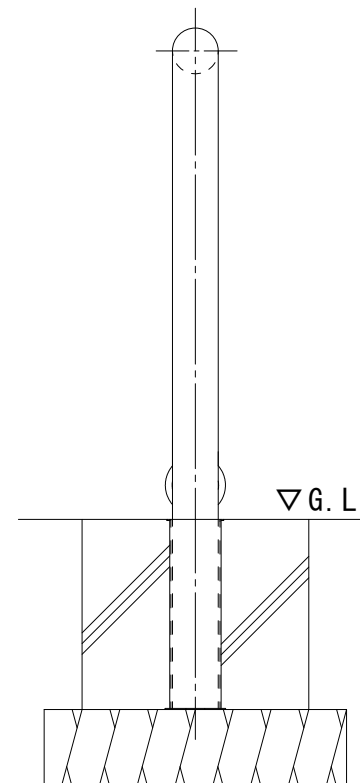


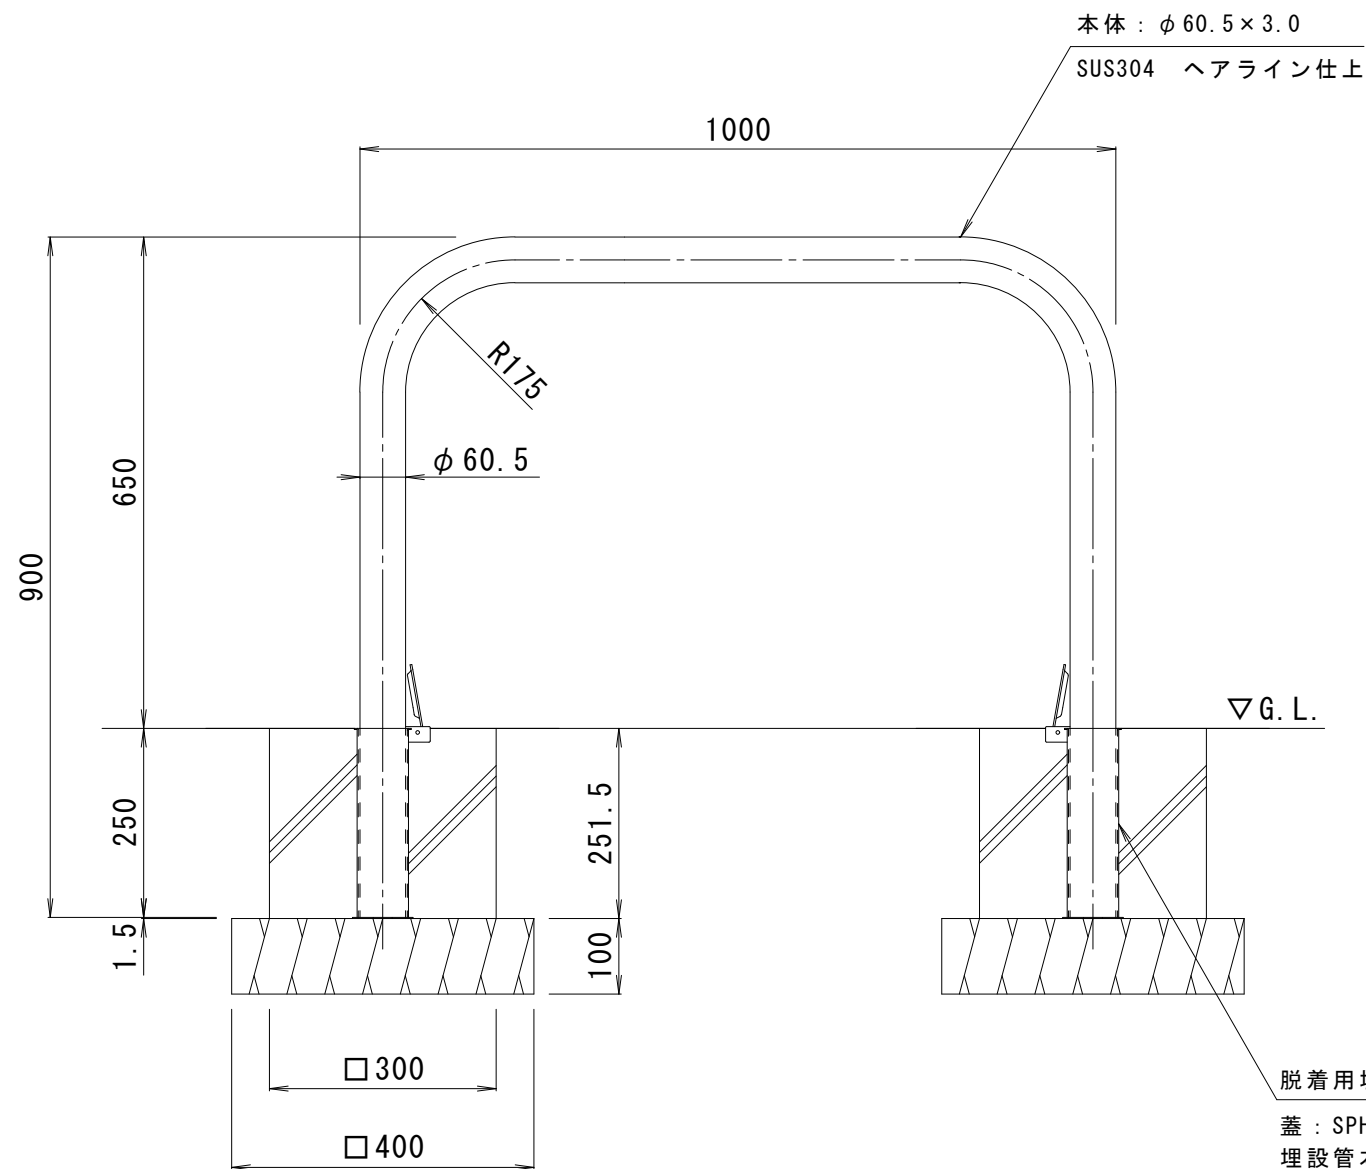

埋設管蓋部詳細図 S = 1 : 3

脱着用埋設管
蓋 : SPHC 溶融亜鉛めっき
埋設管本体 : SUS

支柱質量 : 11kg / 本

訂 正	年・月・日	内 容	製 図	検 図	工事名称	製図	検図	作成年月日	カネソウ株式会社 3 R U 0 3 6 8
	・				図面名称	中西 絢音	石川 文和	縮尺	
	・				車止め ステンレス製 アーチ型 脱着式 スチール製蓋 Y A 6 L 1 0 - D			1 : 10	