


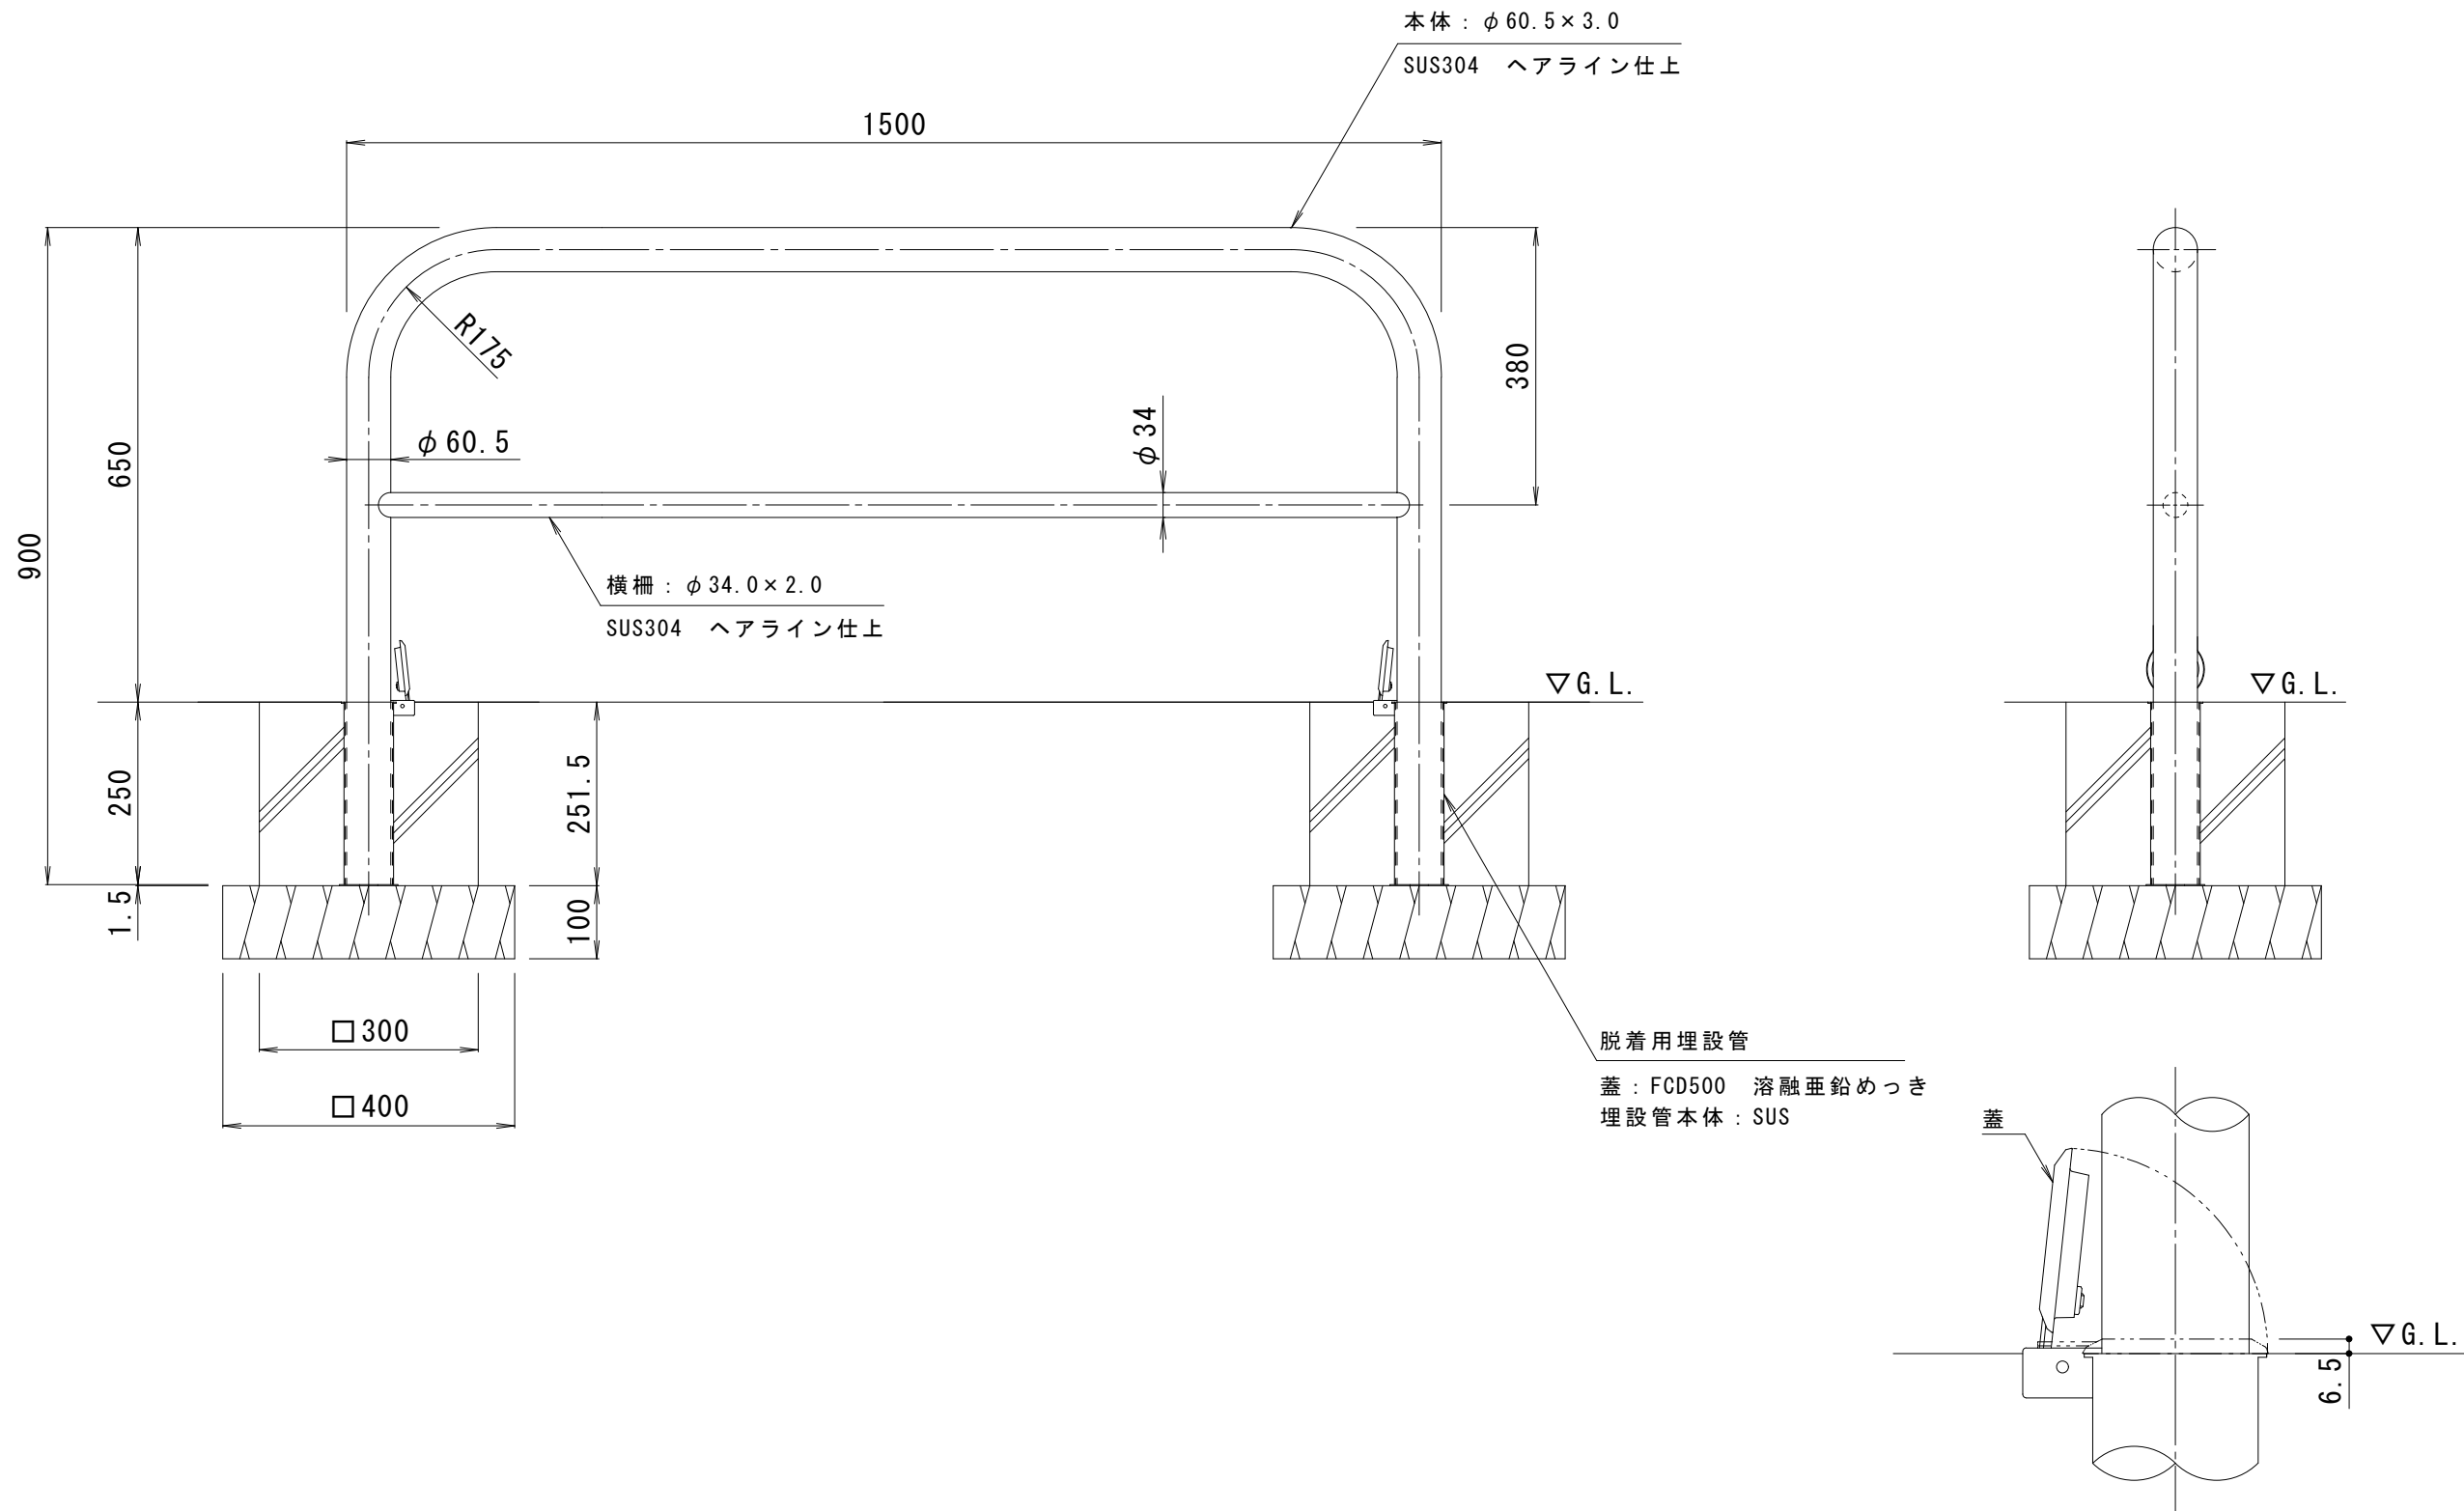

埋設管蓋部詳細図 S = 1 : 3

支柱質量 : 15kg/本

訂 正	年・月・日	内 容	製 図	検 図	工 事 名 称	製 図	検 図	作 成 年 月 日	カネソウ株式会社 3 R U 4 3 5 3
	・				図 面 名 称	中西 絢 音	石 川 文 和	縮 尺	
	・				車止め ステンレス製 アーチ型横バー付 脱着式 鋳鉄製蓋 YAW6 L 1 5 -HD			1 : 10	