

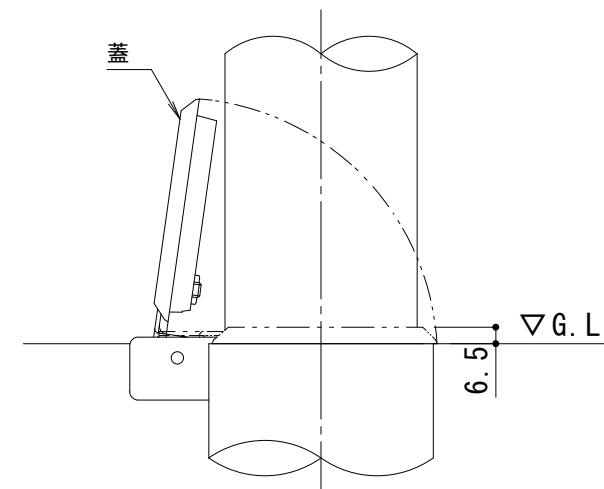


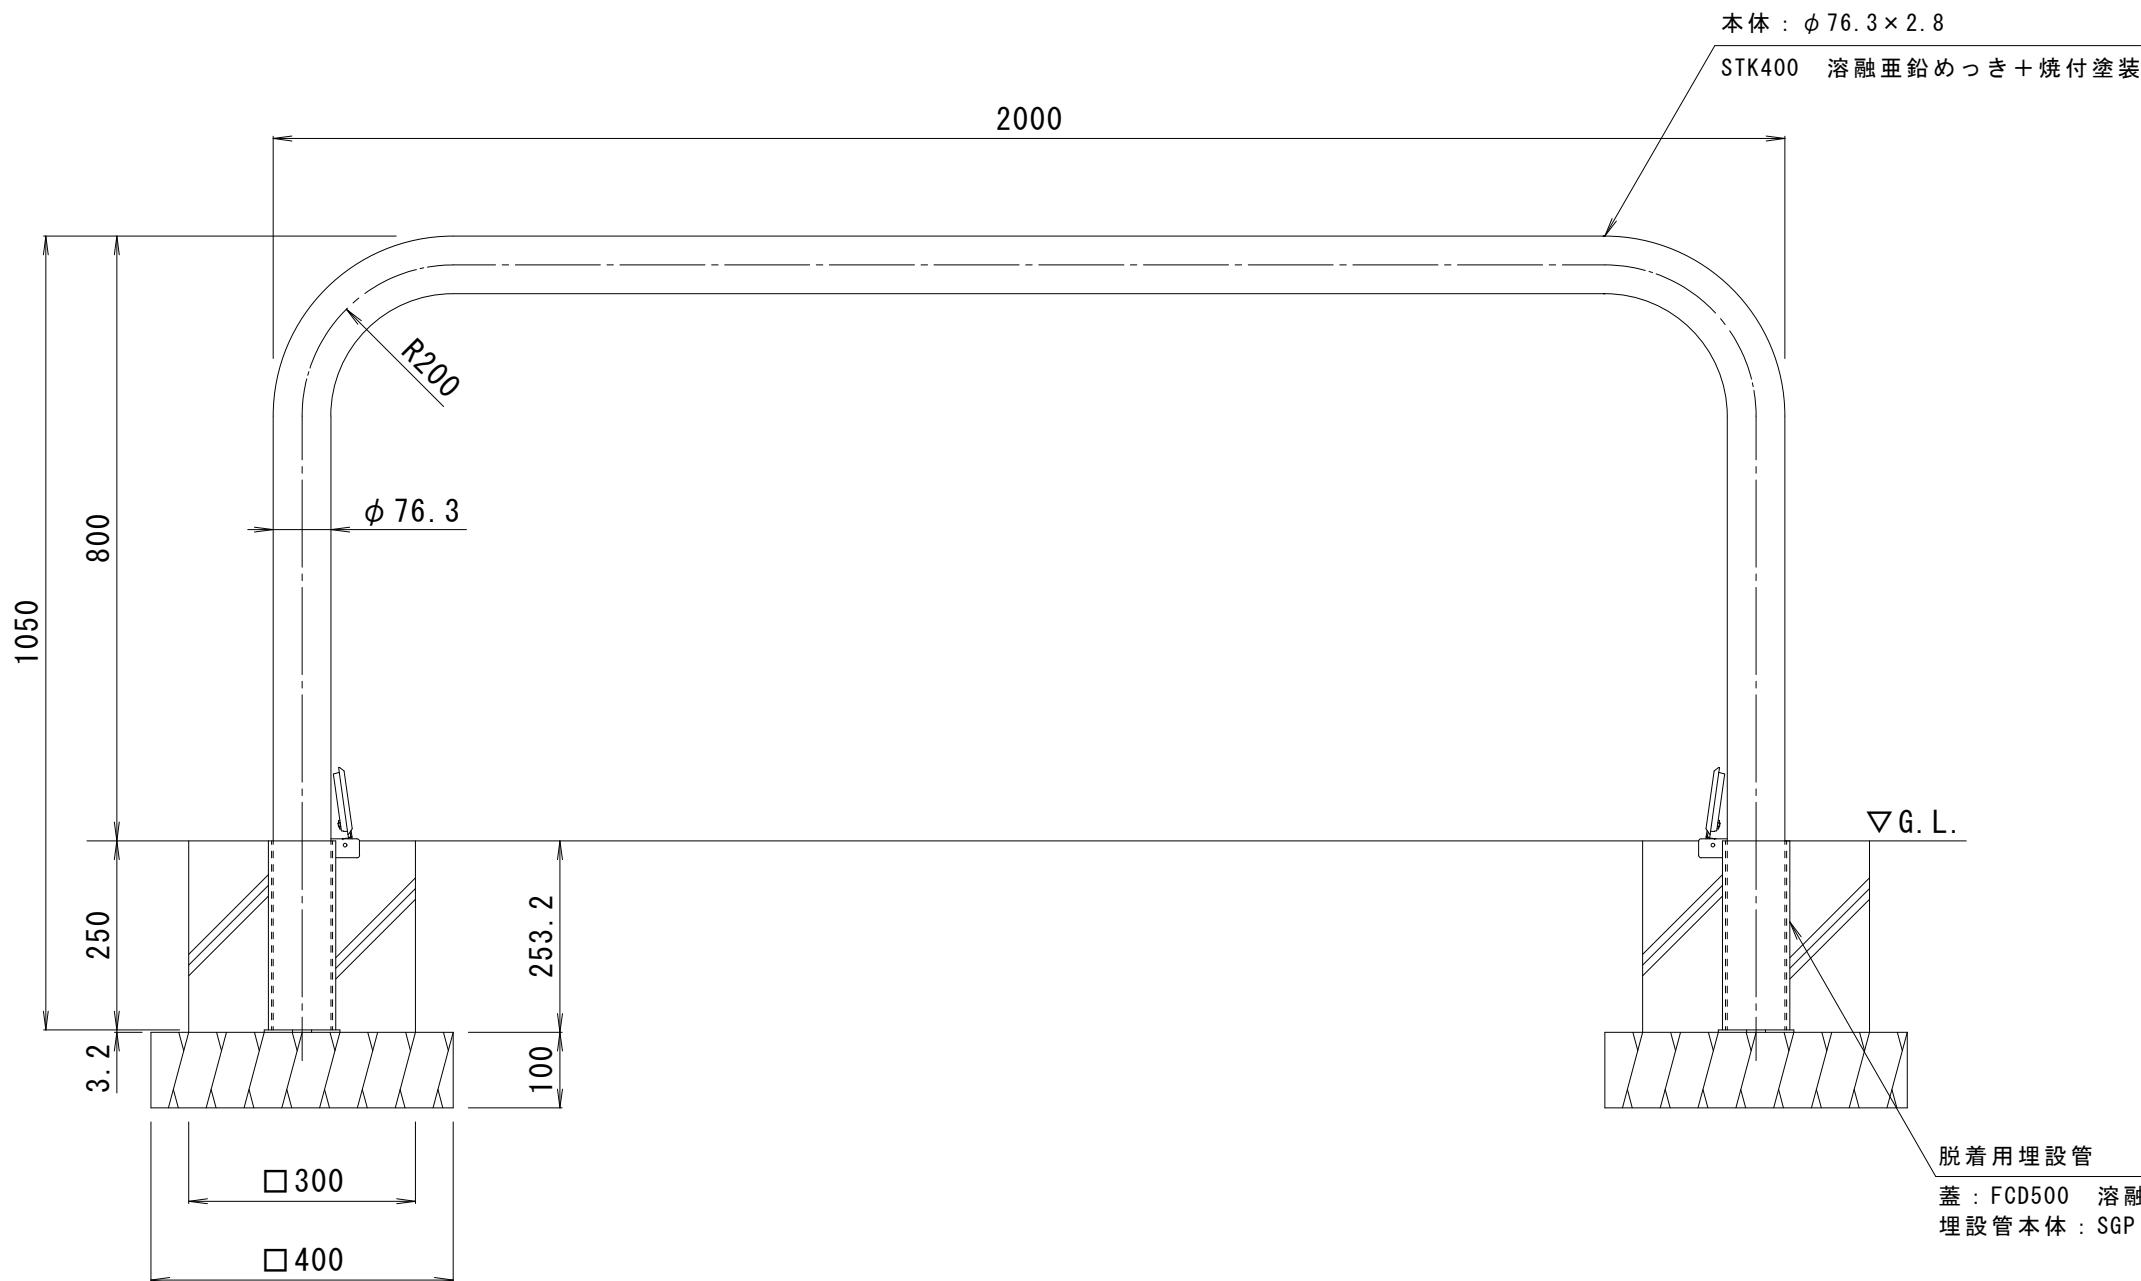

埋設管蓋部詳細図 S = 1 : 3

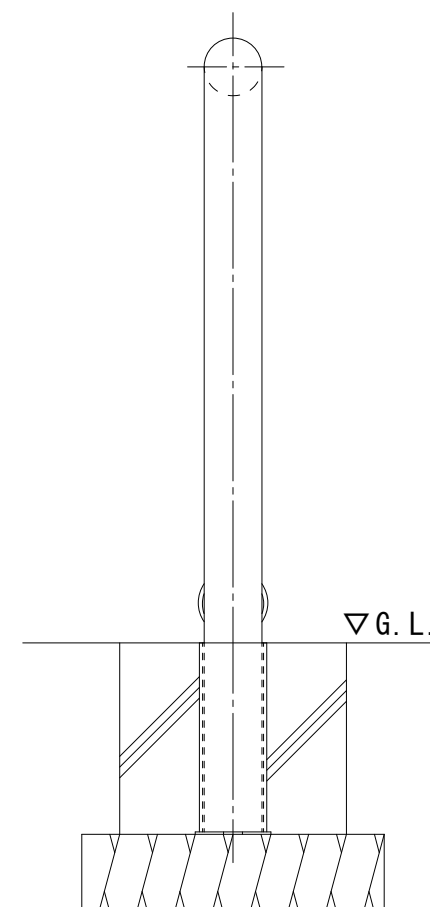

支柱質量：19kg／本
本体色は、黄または白です。
ご注文の際にご指示ください。

訂 正	年・月・日	内 容	製 図	検 図	工事名称	製 図	検 図	作成年月日	カネソウ株式会社 3 R U 5 3 0 4
	・					酒井ひと美	稲垣貴久	縮 尺	
	・				図面名称			図 番	
	・				車止め スチール製 アーチ型 脱着式 鋳鉄製蓋 YB7H20-HD			1 : 10	