

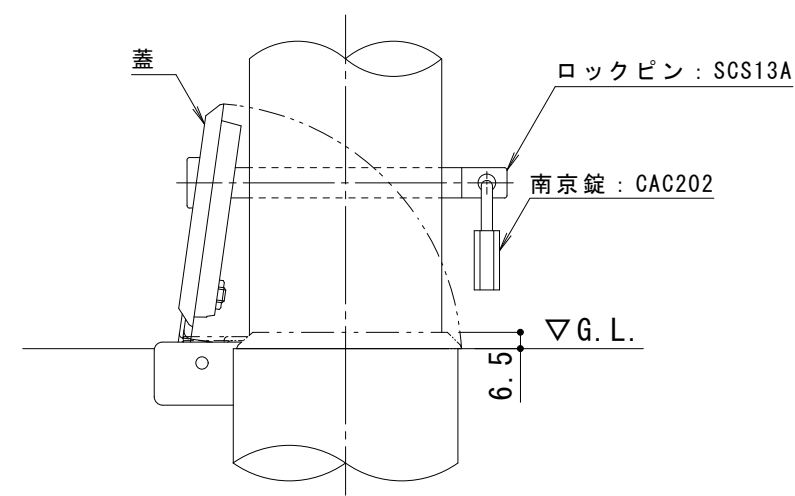


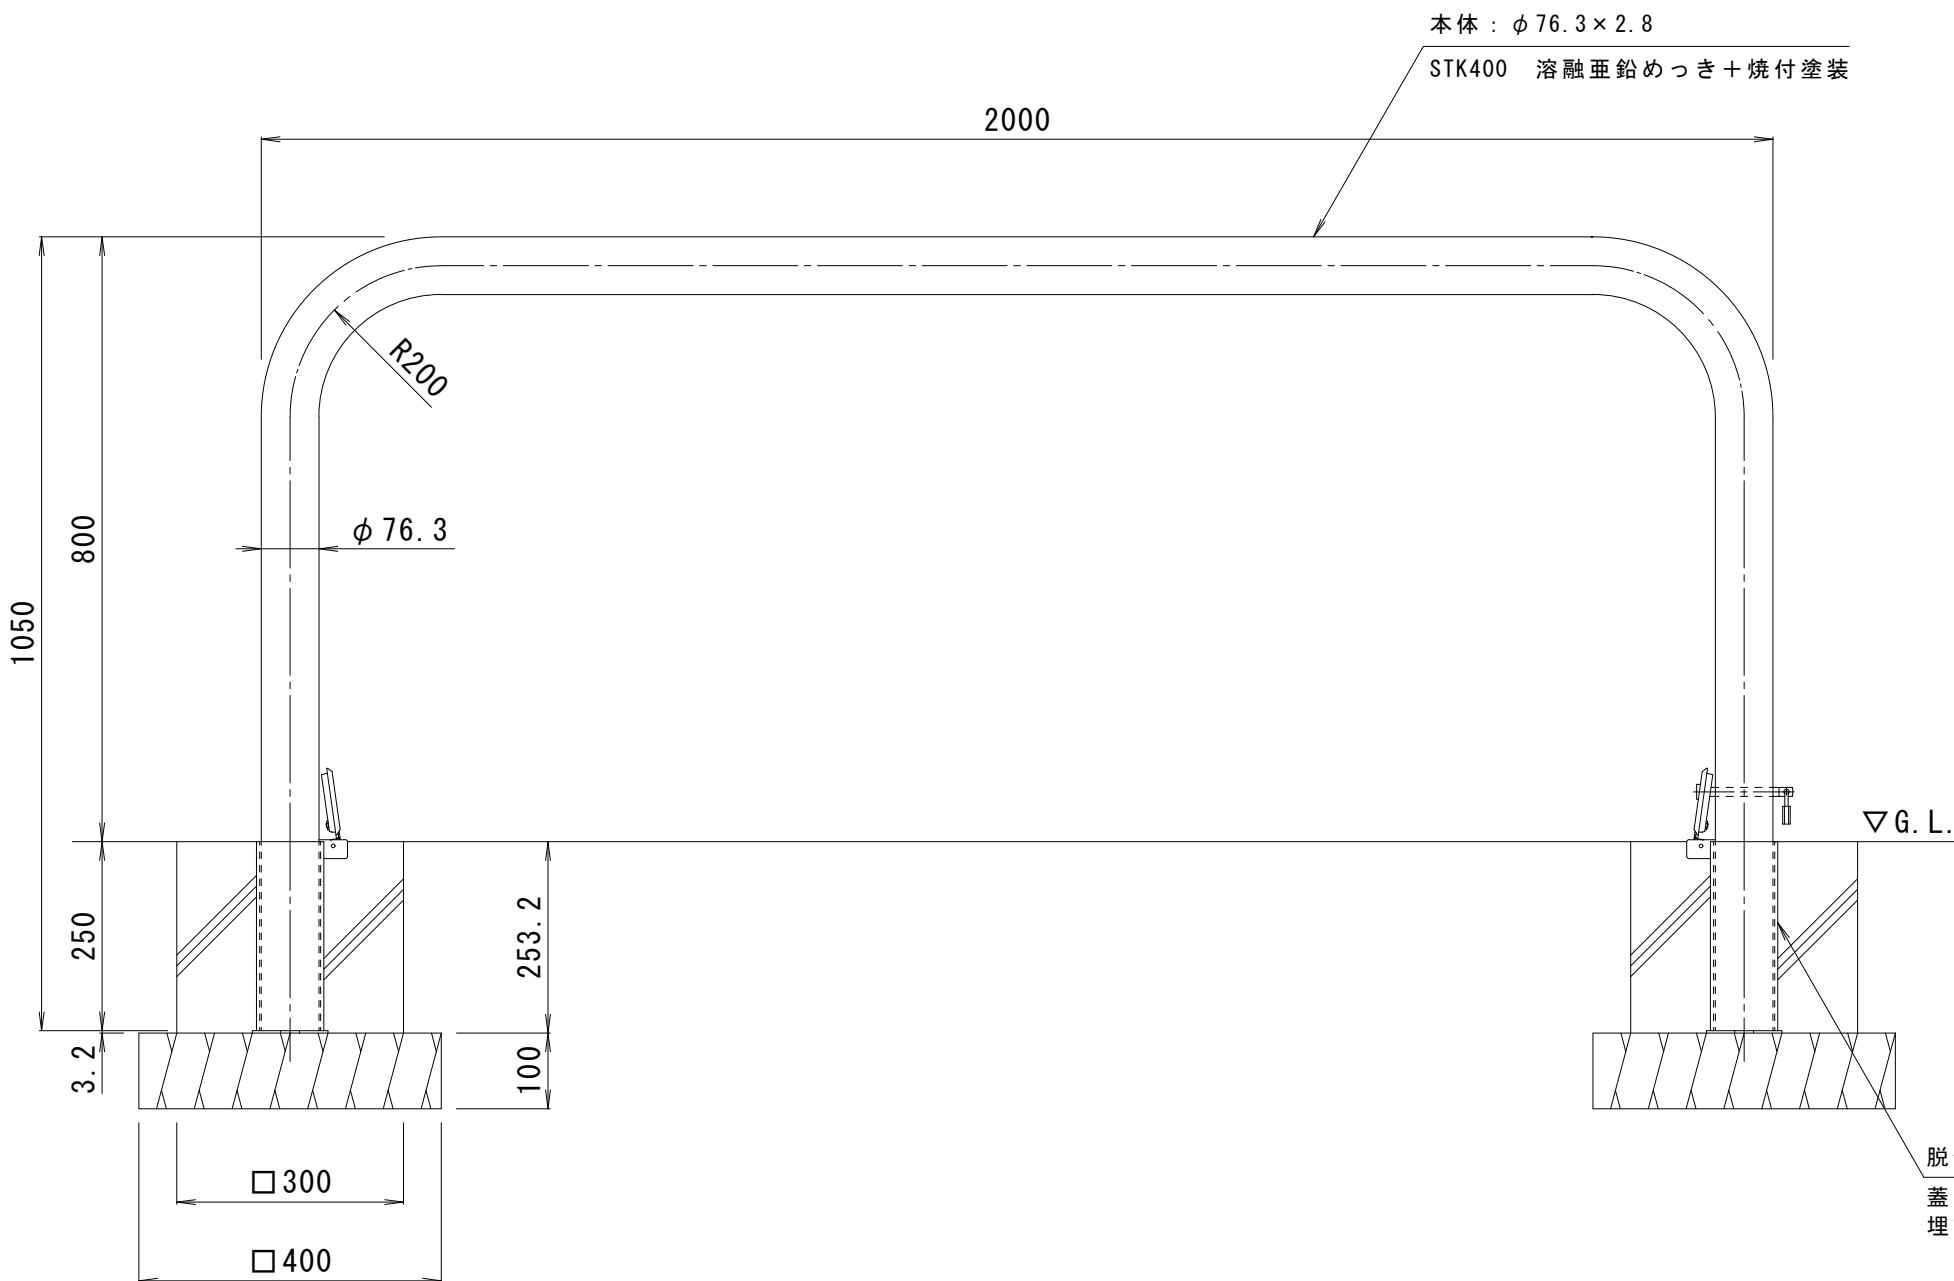

南京錠部詳細図 S = 1 : 3

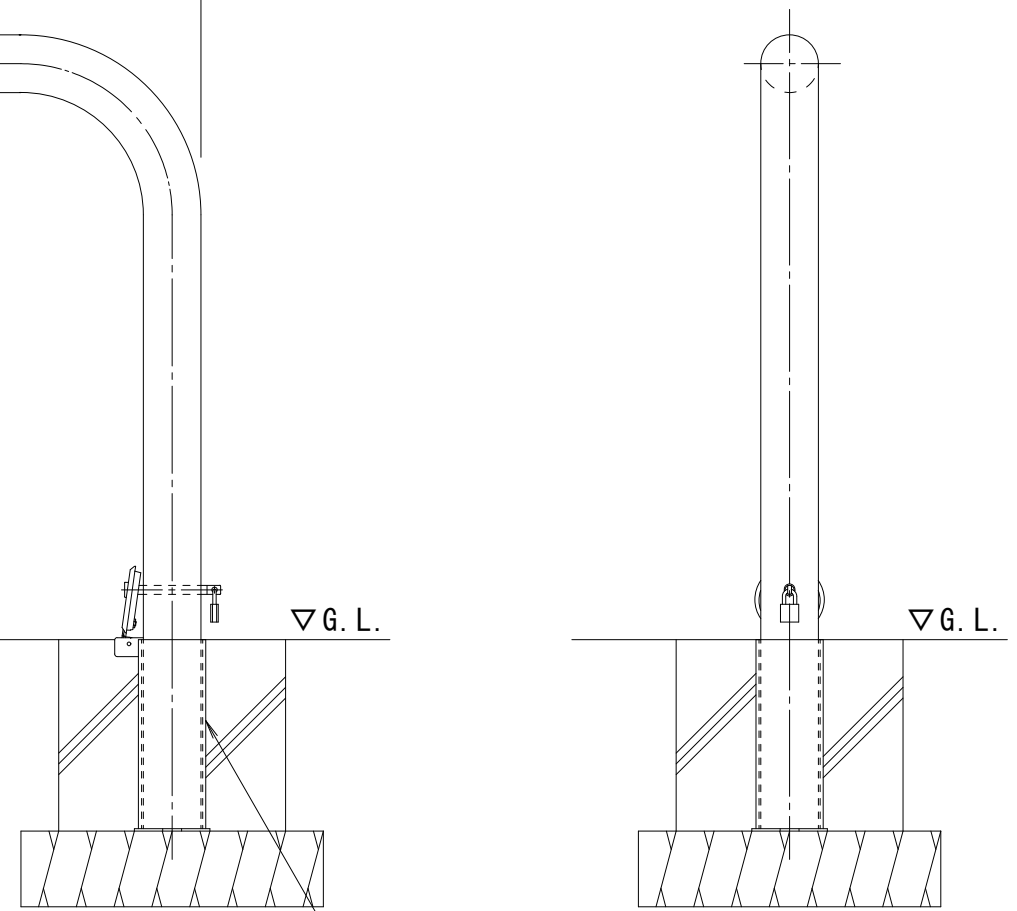

脱着用埋設管
蓋 : FCD500 溶融亜鉛めっき
埋設管本体 : SGP 溶融亜鉛めっき

支柱質量 : 19kg/本
本体色は、黄または白です。
ご注文の際にご指示ください。

訂 正	年・月・日	内 容	製 図	検 図	工事名称	製 図	検 図	作成年月日	カネソウ株式会社 3 R U 5 3 0 5
	・					酒井ひと美	稲垣貴久	縮尺	
	・				図面名称			図番	
	・				車止め スチール製 アーチ型 脱着式 鋳鉄製蓋 鍵付 YB7H20-HDL			1 : 10	