
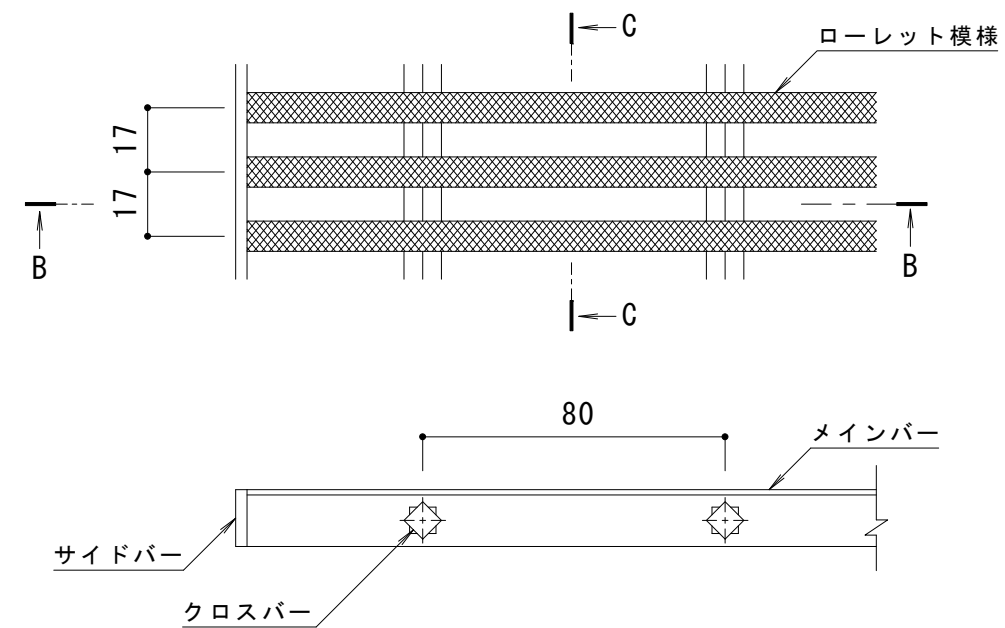
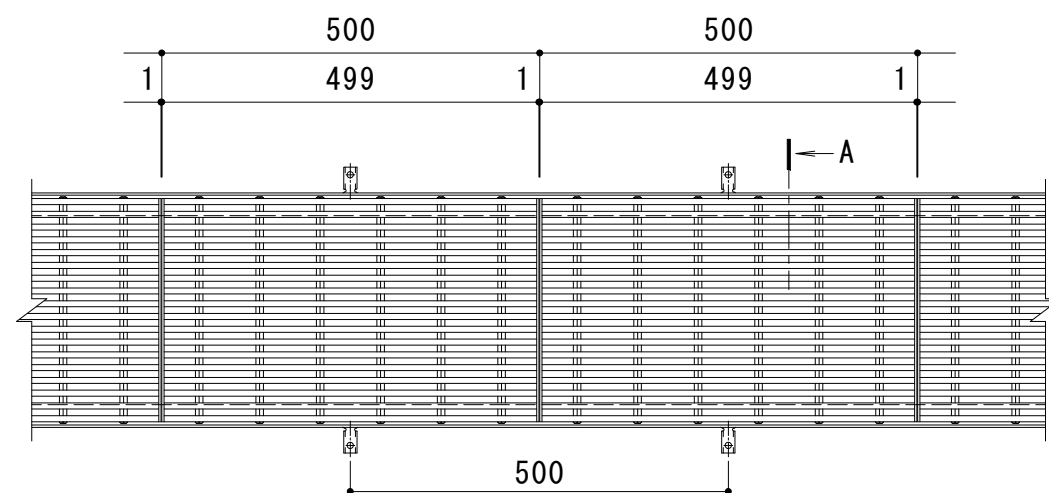


B-B断面図

C-C断面図

メンバー詳細図 S = 1 : 2

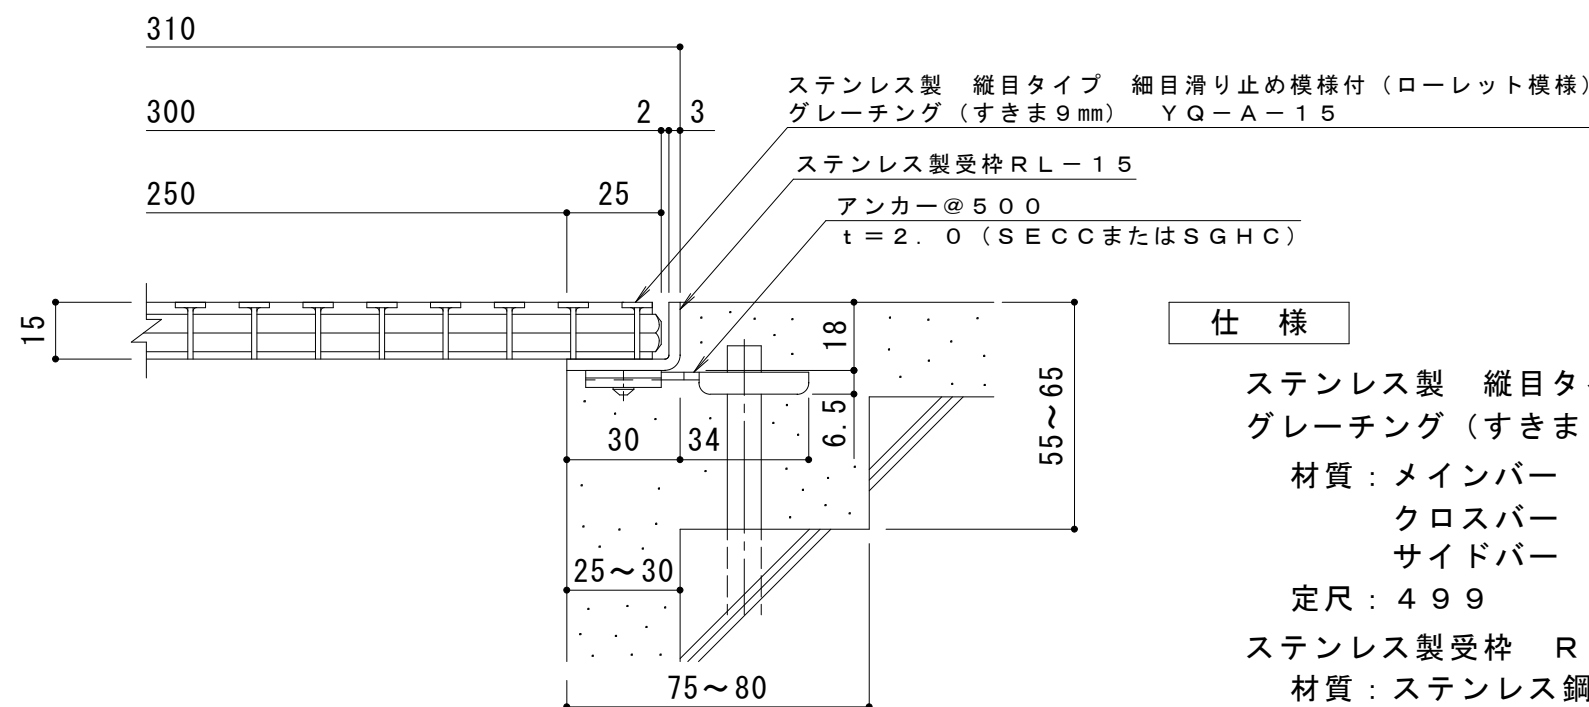

仕 様

ステンレス製 縦目タイプ 細目滑り止め模様付 (ローレット模様)
 グレーチング (すきま 9 mm) YQ-A-15 300×500×15

材質：メインバー SUS304 @17
クロスバー SUS304 @80
サイドバー SUS304

定尺：4 9 9

ステンレス製受枠 R L - 1 5

材質：ステンレス鋼板 $t = 3.0$ (SUS304)

定尺：2000

施工場所の状況に合わせて、アンカーをプライヤー等で折り曲げてご使用ください。

訂 正	年・月・日	内 容	製 図	検 図	工事名称	製 図	検 図	作成年月日	カネソウ株式会社 縮尺 1:10, 1:2 図 番 3 R P 1 4 3 6 0 0
	・				図面名称 ステンレス製 縦目タイプ 細目滑り止め模様付（ローレット模様） グレーチング（すきま9mm） YQ-A-15 300×500×15+RL-15	酒井ひと美	松崎裕一		
	・								