



平面詳細図 S = 1 : 10

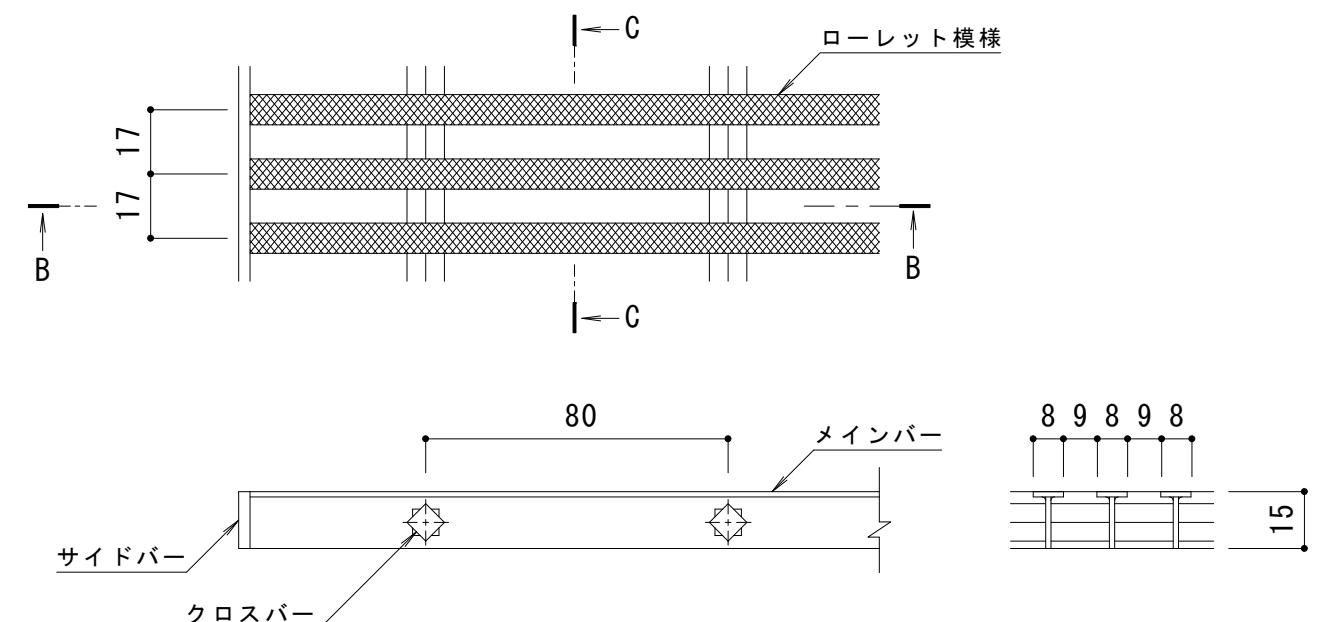

B-B断面図

C-C断面図

メインバー詳細図 S = 1 : 2

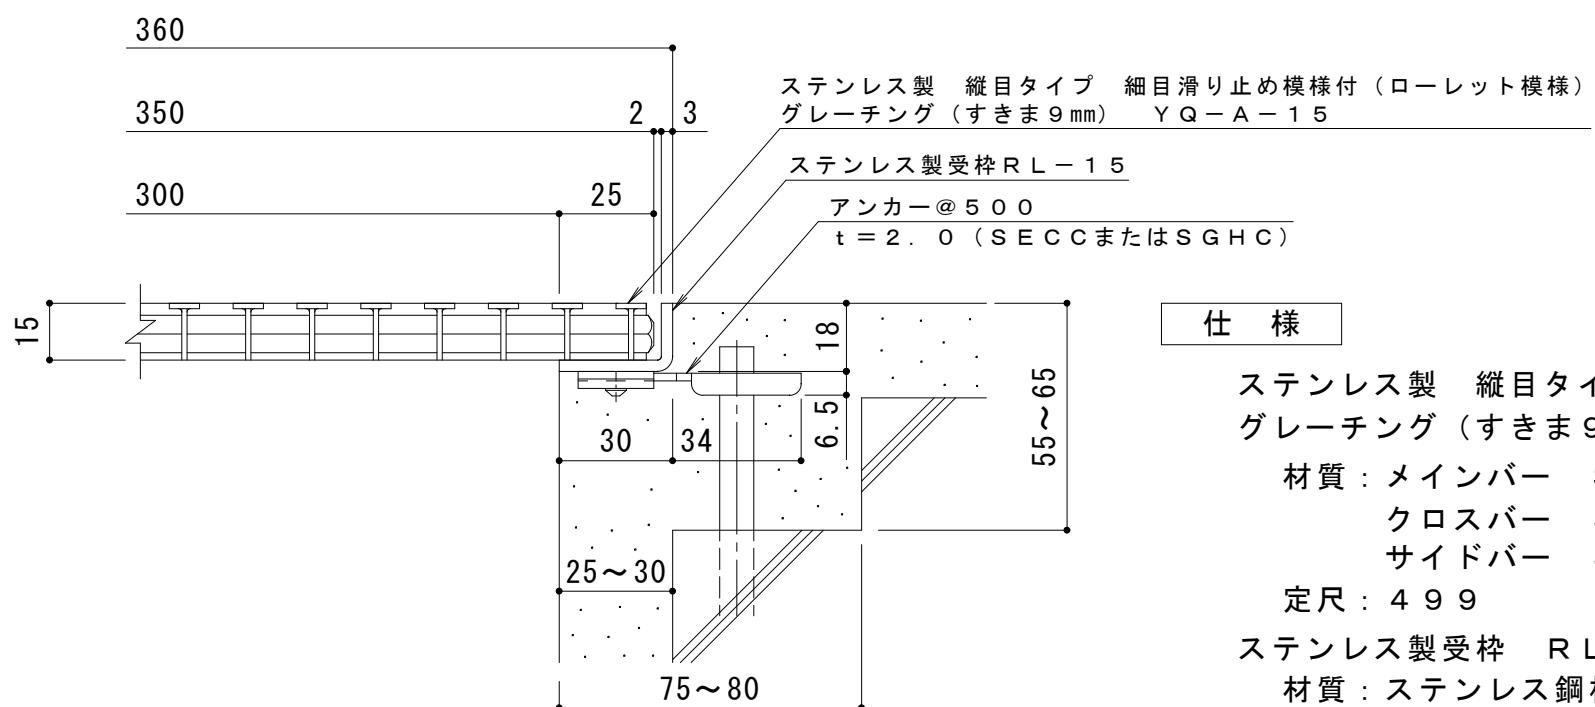

A断面詳細図 S = 1 : 2

### 仕 様

ステンレス製 縦目タイプ 細目滑り止め模様付 (ローレット模様)  
グレーチング (すきま 9mm) YQ-A-15

材質: メインバー SUS304 @ 17  
クロスバー SUS304 @ 8.0  
サイドバー SUS304

定尺: 499

ステンレス製受枠 RL-15

材質: ステンレス鋼板 t = 3.0 (SUS304)

定尺: 2000

施工場所の状況に合わせて、アンカーをプライヤー等で折り曲げてご使用ください。

訂 正	年・月・日	内 容	製 図	検 図	工事名称	製 図	検 図	作成年月日	力ボノウ株式会社
	.	.	.	.	面名称 ステンレス製 縦目タイプ 細目滑り止め模様付 (ローレット模様) グレーチング (すきま 9mm) YQ-A-15 350×500×15+RL-15	酒井ひと美 松崎裕一	縮 尺	図 番	
.	.	.	.	.	YQ-A-15 350×500×15+RL-15	1:10, 1:2	3RP143601	K03-事推-330(1)	