



平面詳細図 S = 1 : 10

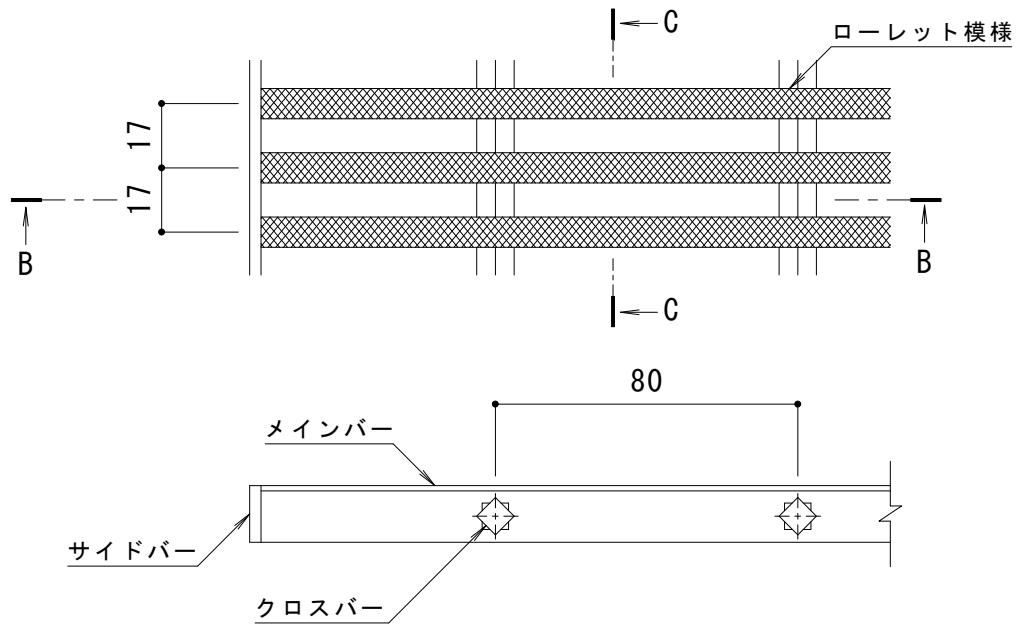


B-B断面図

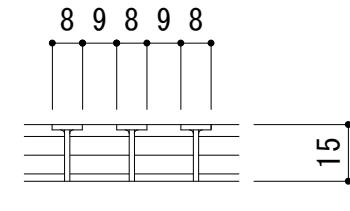

C-C断面図

メインバー詳細図 S = 1 : 2

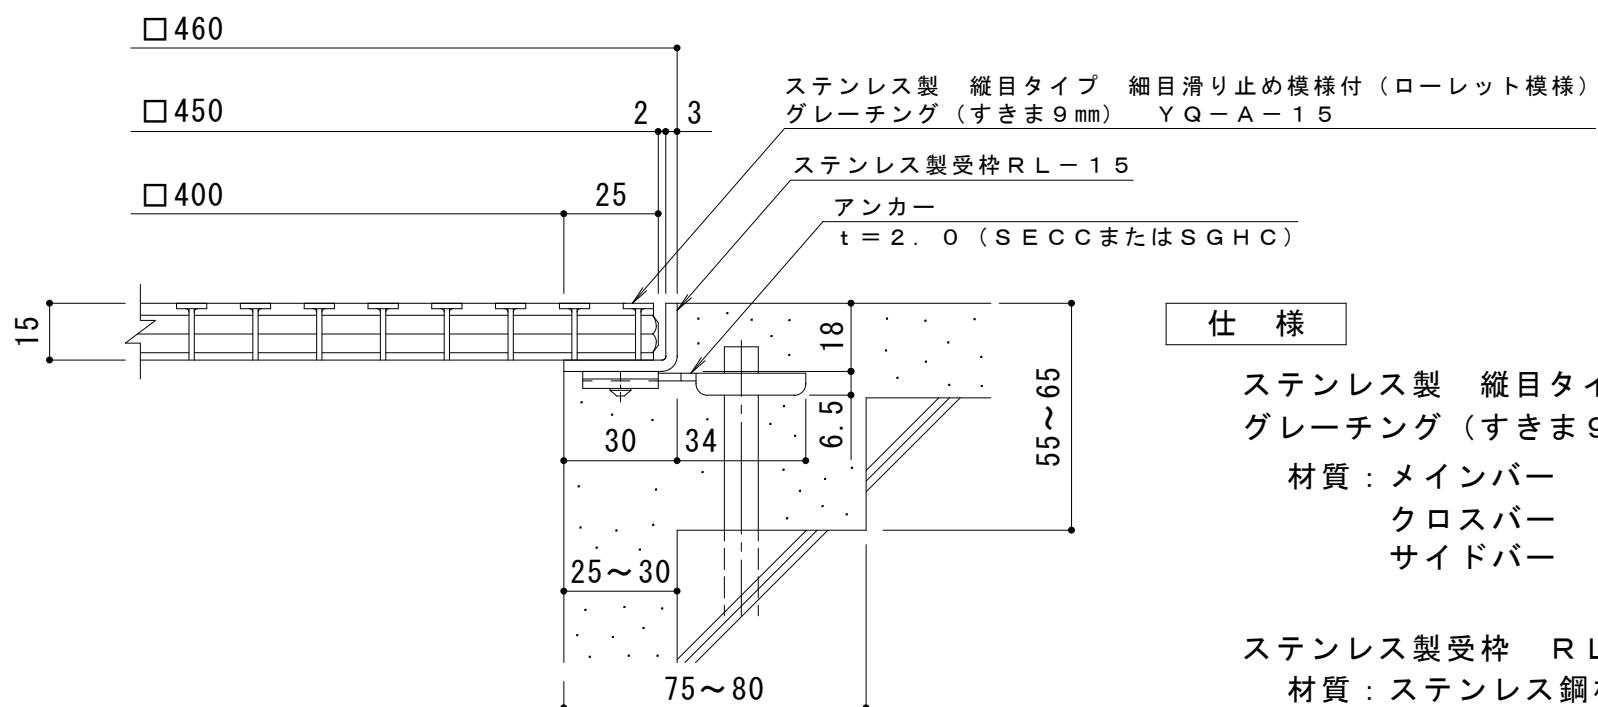

仕 様

ステンレス製 縦目タイプ 細目滑り止め模様付 (ローレット模様)
グレーチング (すきま 9mm) YQ-A-15 450×450×15

材質：メインバー SUS304 @ 17
クロスバー SUS304 @ 80
サイドバー SUS304

ステンレス製受枠 RL-15 (四方枠)
材質：ステンレス鋼板 t = 3.0 (SUS304)

施工場所の状況に合わせて、アンカーをプライヤー等で折り曲げてご使用ください。

A断面詳細図 S = 1 : 2

訂 正	年・月・日	内 容	製 図	検 図	工事名称	製 図	検 図	作成年月日	力ボノウ株式会社
	画面名称 ステンレス製 縦目タイプ 細目滑り止め模様付 (ローレット模様) グレーチング (すきま 9mm) YQ-A-15 450×450×15+RL-15 (四方枠)	酒井ひと美	松崎裕一	縮尺	図番
.			1:10, 1:2	3RP143604	K03-事推-330(1)