
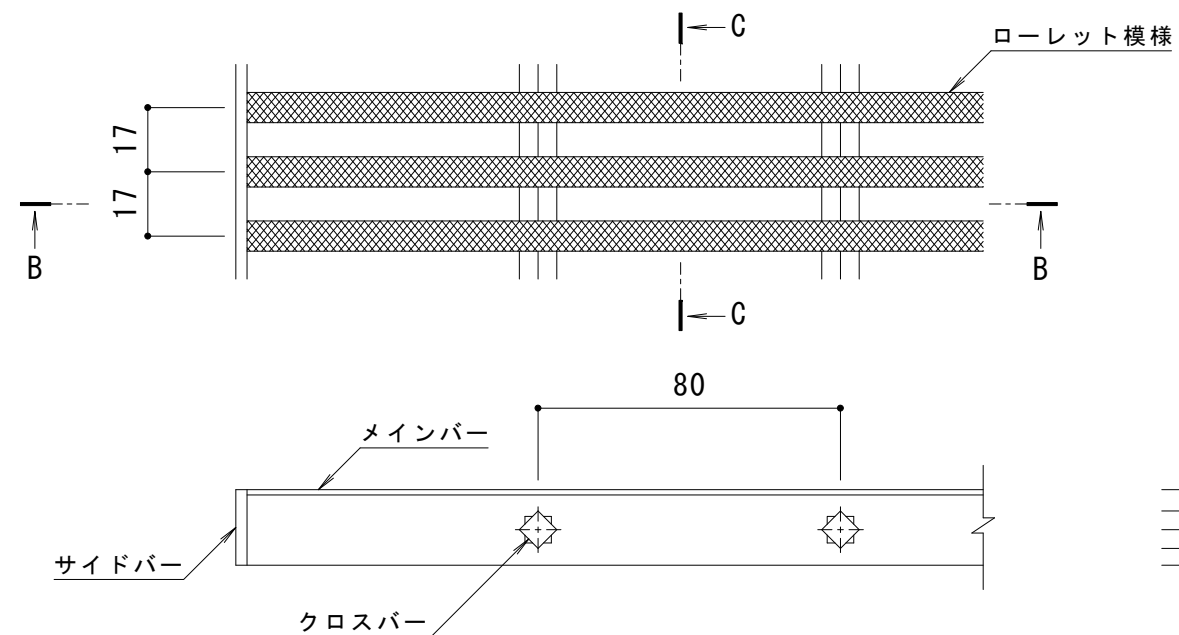
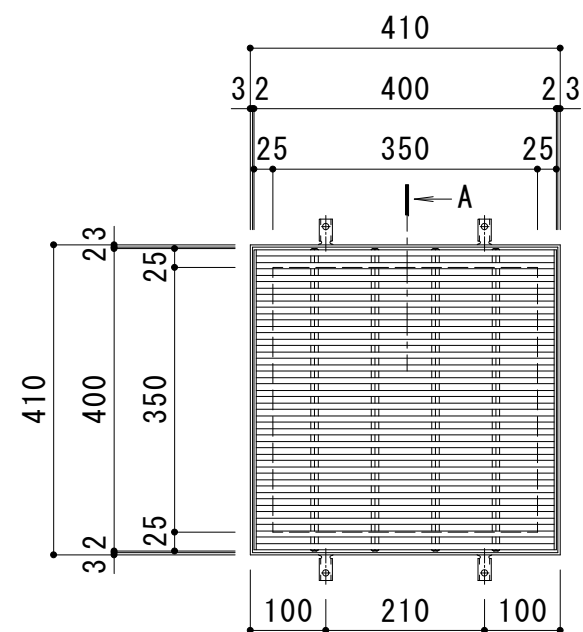


B-B断面図

C-C断面図

メンバー詳細図 S = 1 : 2

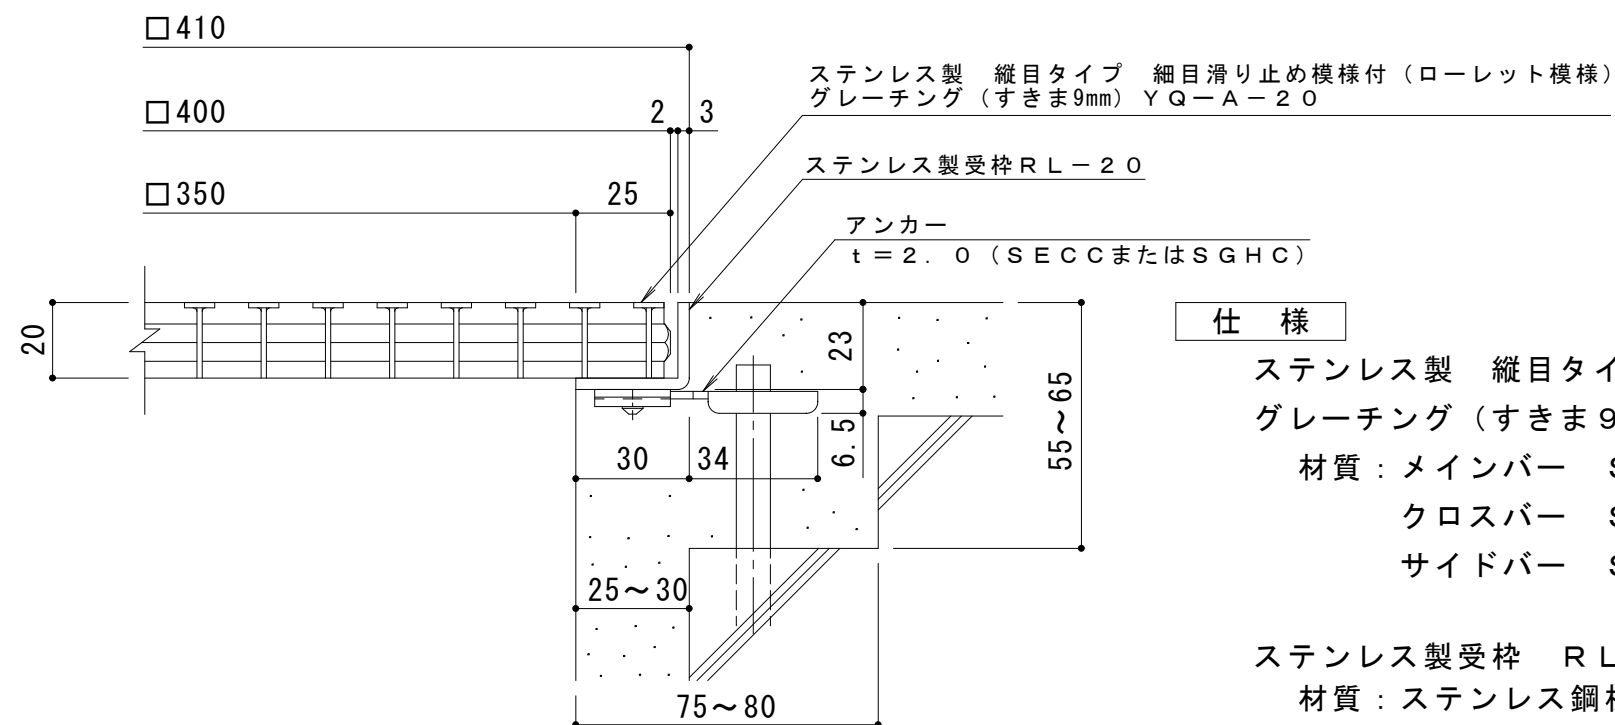

仕 様

ステンレス製 縦目タイプ 細目滑り止め模様付（ローレット模様）
 グレーチング（すきま 9 mm） YQ-A-20 400×400×20

材質：メンバー SUS304 @17

クロスバー SUS304 @80

サイドバー SUS 304

ステンレス製受枠 R L - 20 (四方枠)

材質：ステンレス鋼板 $t = 3.0$ (SUS304)

施工場所の状況に合わせて、アンカーをプライヤー等で折り曲げてご使用ください。

訂 正	年	月	日	内 容	製 図	検 図	工事名称 図面名称 ステンレス製 縦目タイプ 細目滑り止め模様付（ローレット模様） グレーチング（すきま9mm） YQ-A-20 400×400×20+RL-20（四方形）	製図 酒井ひと美	検図 松崎裕一	作成年月日	カネソウ株式会社 縮尺 1:10, 1:2 図番 3 R P 1 4 3 6 1 2
	.	.									
	.	.									