



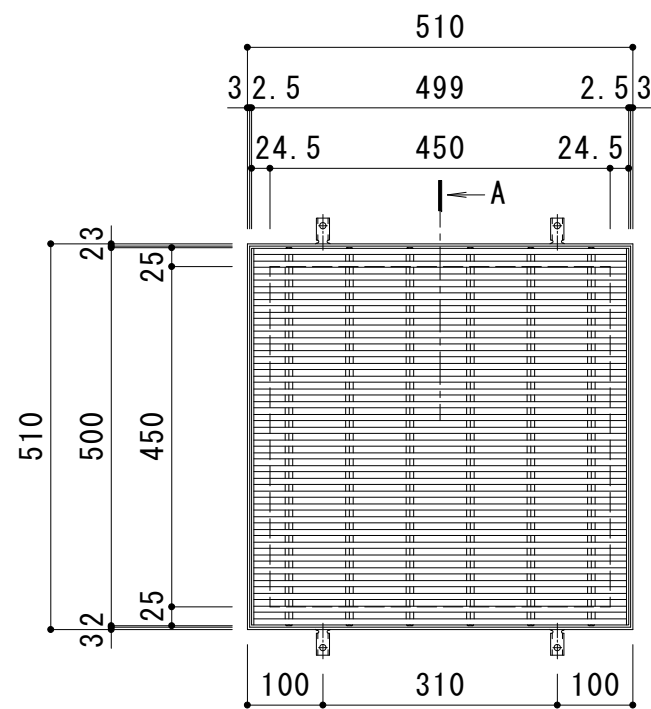


平面詳細図 S = 1 : 10

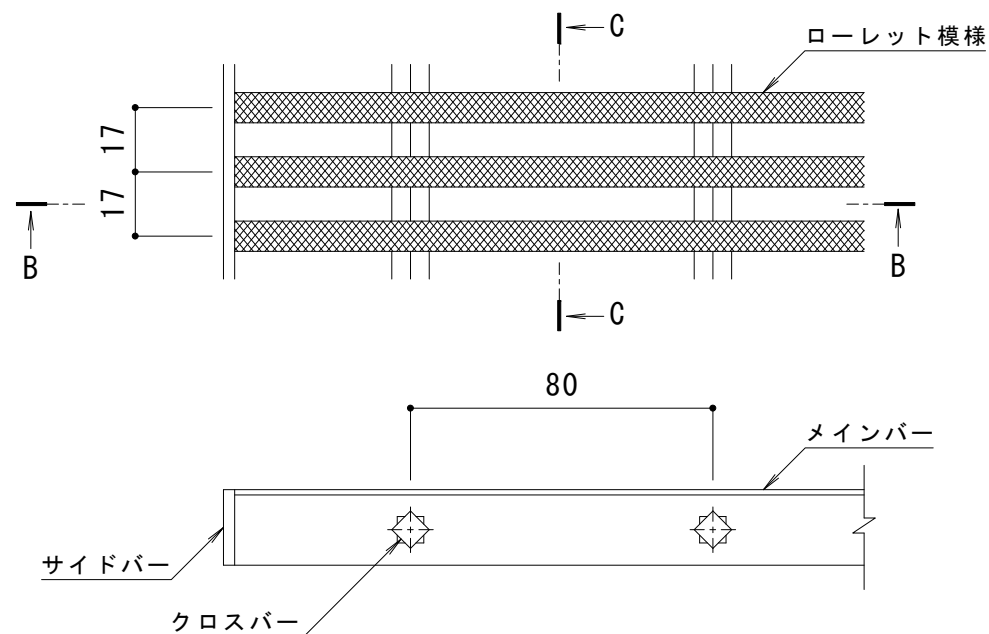

B-B断面図

C-C断面図

メインバー詳細図 S = 1 : 2

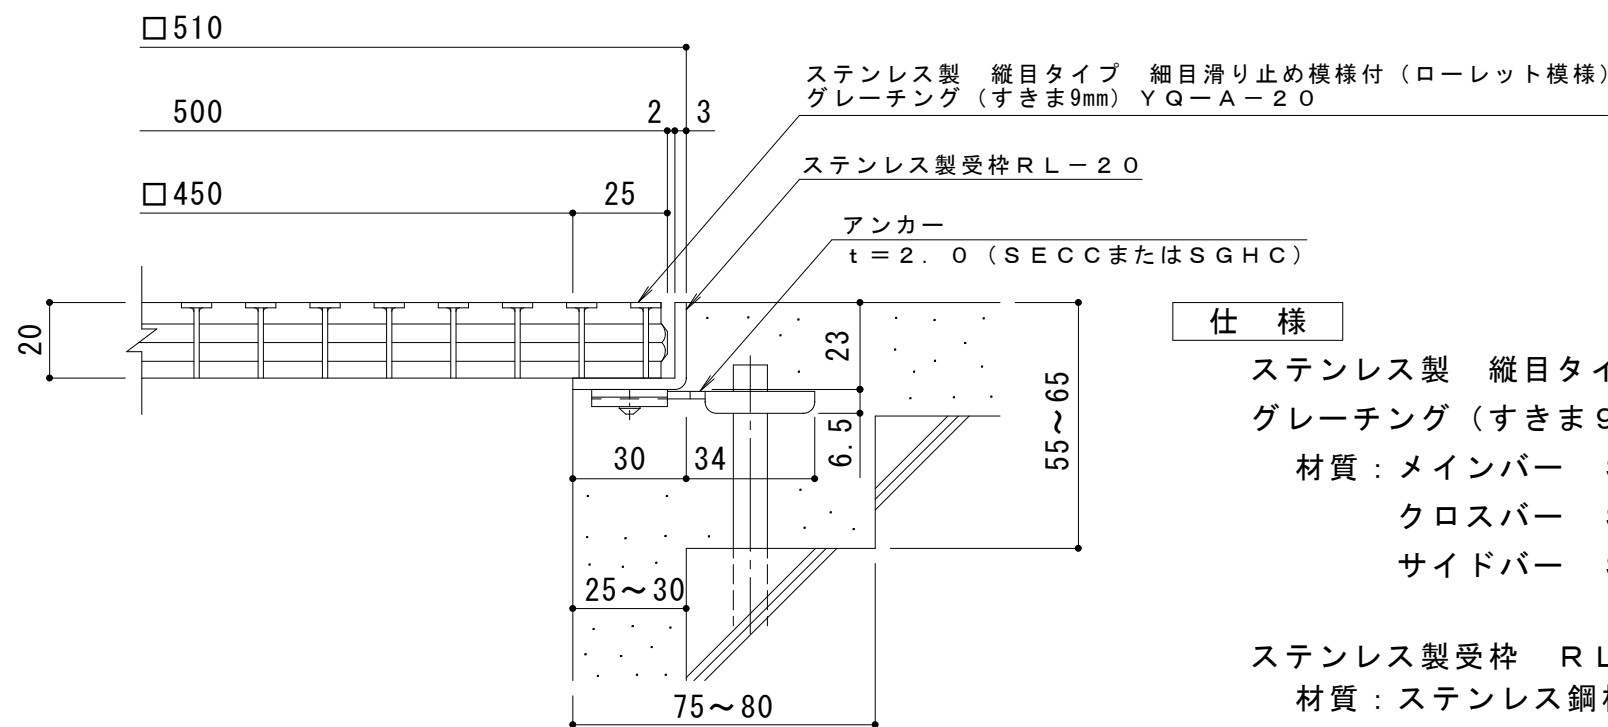

A断面詳細図 S = 1 : 2

仕様

ステンレス製 縦目タイプ 細目滑り止め模様付 (ローレット模様)
グレーチング (すきま9mm) YQ-A-20 500×500×20

材質：メインバー SUS304 @17
クロスバー SUS304 @80
サイドバー SUS304

ステンレス製受枠 RL-20 (四方枠)
材質：ステンレス鋼板 t=3.0 (SUS304)

施工場所の状況に合わせて、アンカーをプライヤー等で折り曲げてご使用ください。

訂 正	年・月・日	内 容	製 図	検 図	工事名称	製 図	検 図	作 成 年 月 日	カネソウ株式会社 縮 尺 1:10, 1:2 図 番 3 R P 1 4 3 6 1 4
	・				図面名称 ステンレス製 縦目タイプ 細目滑り止め模様付（ローレット模様） グレーチング（すきま9mm） YQ-A-20 500×500×20+RL-20（四方枠）	酒井ひと美	松崎裕一		
	・								