



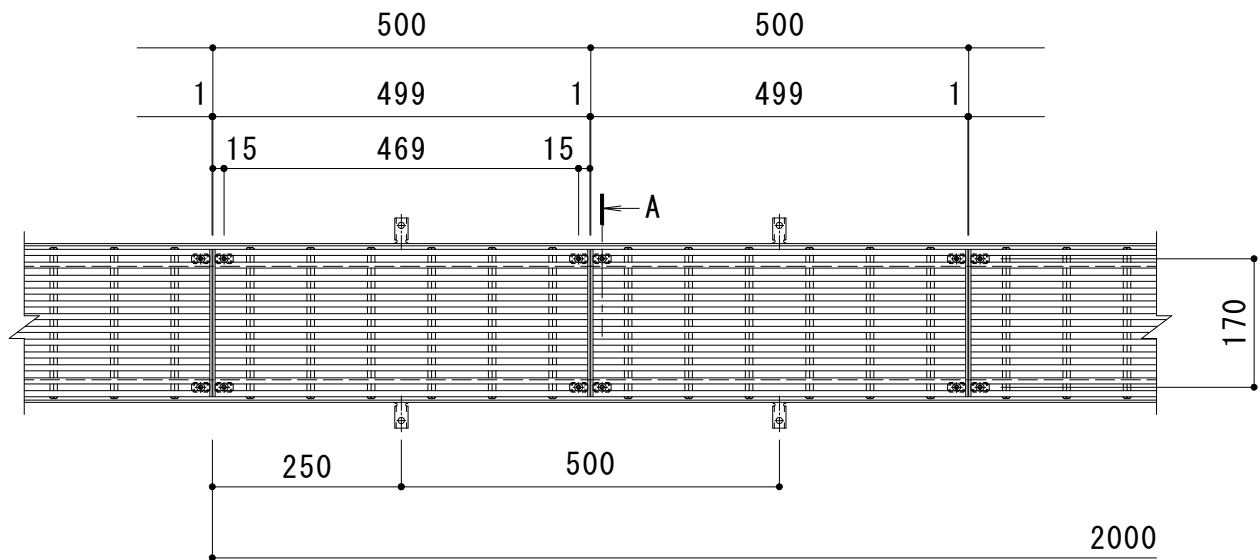


平面詳細図 S = 1 : 1 0

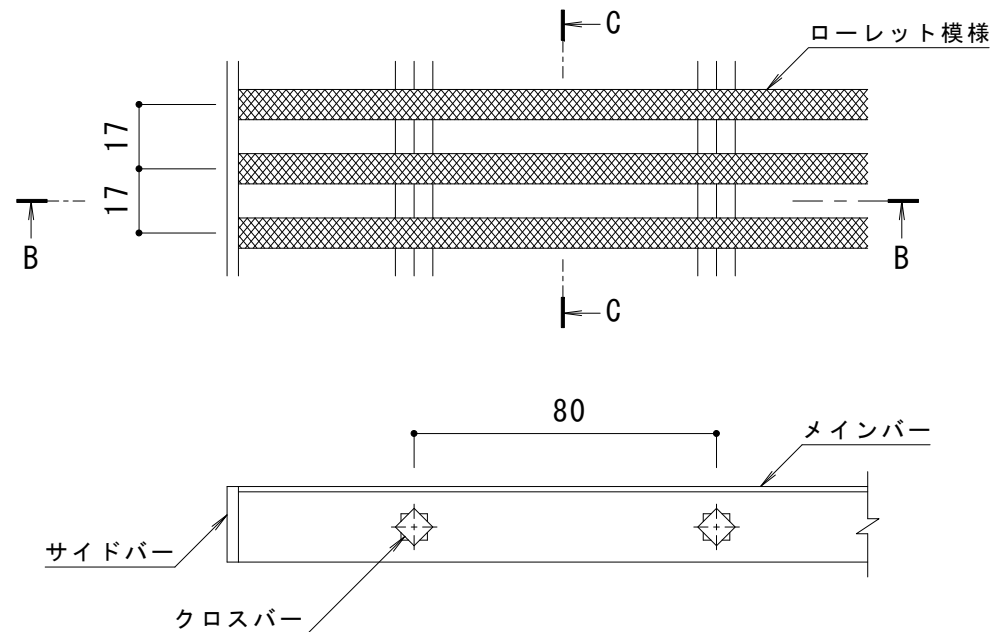

B-B断面図

C-C断面図

メインバー詳細図 S = 1 : 2

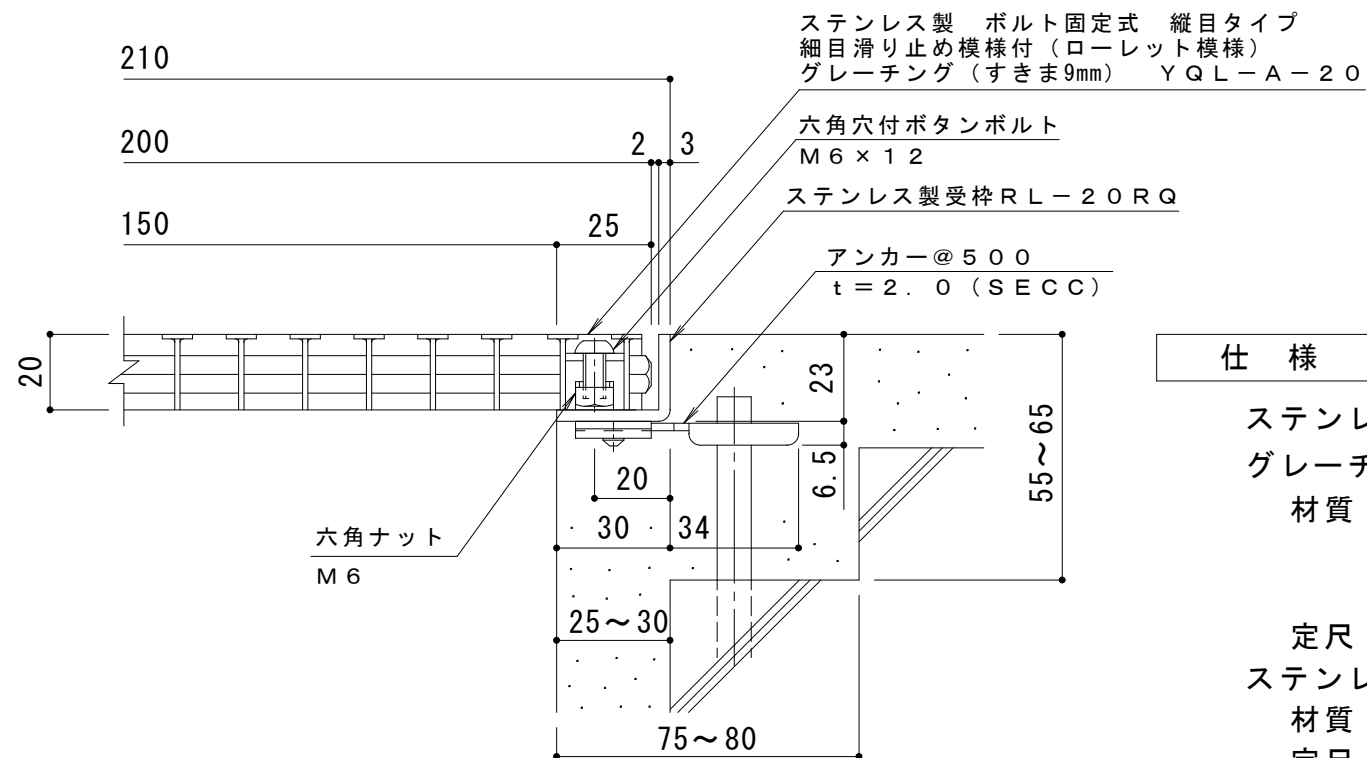

A断面詳細図 S = 1 : 2

仕様

ステンレス製 ボルト固定式 縦目タイプ 細目滑り止め模様付 (ローレット模様)
グレーチング (すきま9mm) YQL-A-20 200×500×20
材質: メインバー SUS304 @17
クロスバー SUS304 @80
サイドバー SUS304
定尺: 499
ステンレス製受枠 RL-20RQ
材質: ステンレス鋼板 t=3.0 (SUS304)
定尺: 2000
施工場所の状況に合わせて、アンカーをプライヤー等で折り曲げてご使用ください。

※ボルトの締め付けは、六角棒スパナ (呼び4・別売) をご使用ください。

訂 正	年・月・日	内 容	製 図	検 図	工事名称 図面名称 ステンレス製 ボルト固定式 縦目タイプ 細目滑り止め模様付 (ローレット模様) グレーチング (すきま9mm) YQL-A-20 200×500×20 ステンレス製受枠RL-20RQ	製 図 酒井ひと美	検 図 松崎裕一	作成年月日	カネソウ株式会社	
	・							縮尺		図番
	・							1:10, 1:2		3 R P 1 4 3 5 1 2
	・									