




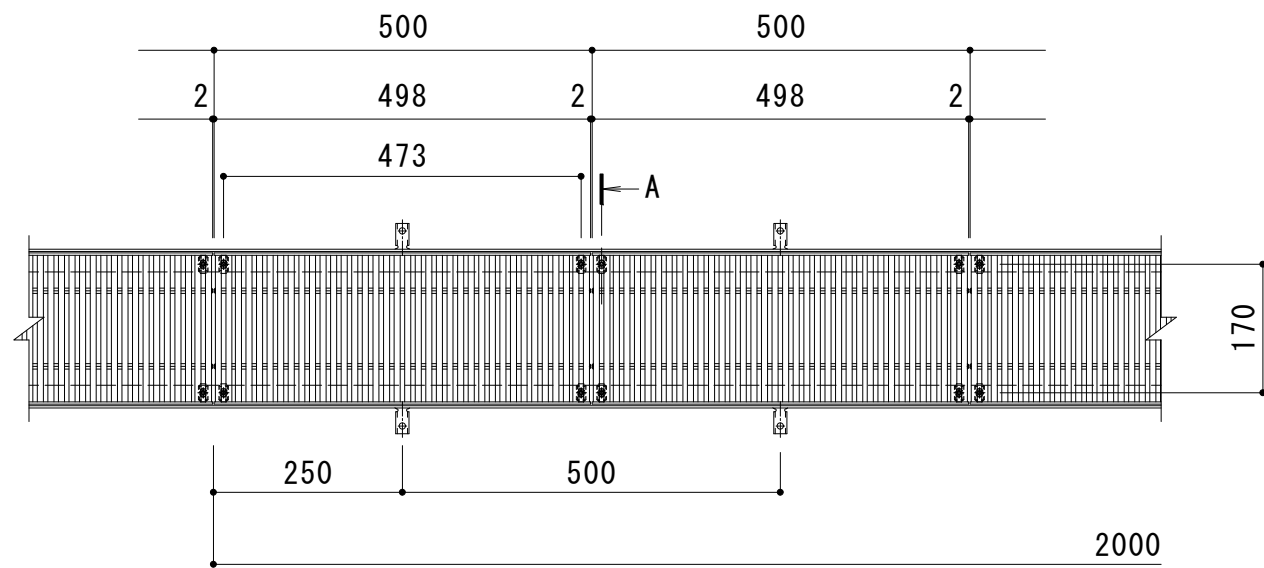

平面詳細図 S = 1 : 1 0

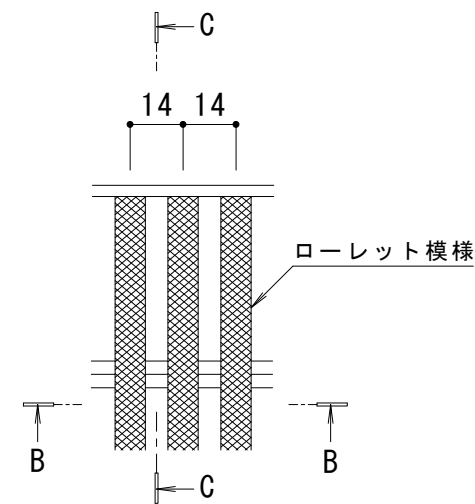


B-B断面図

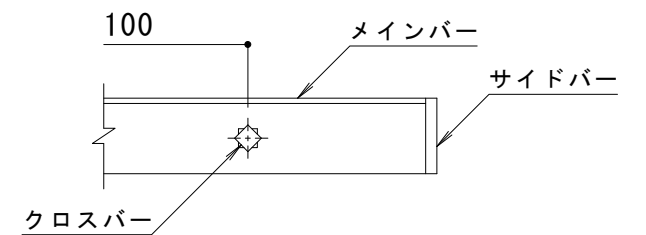

C-C断面図

メインバー詳細図 S = 1 : 2

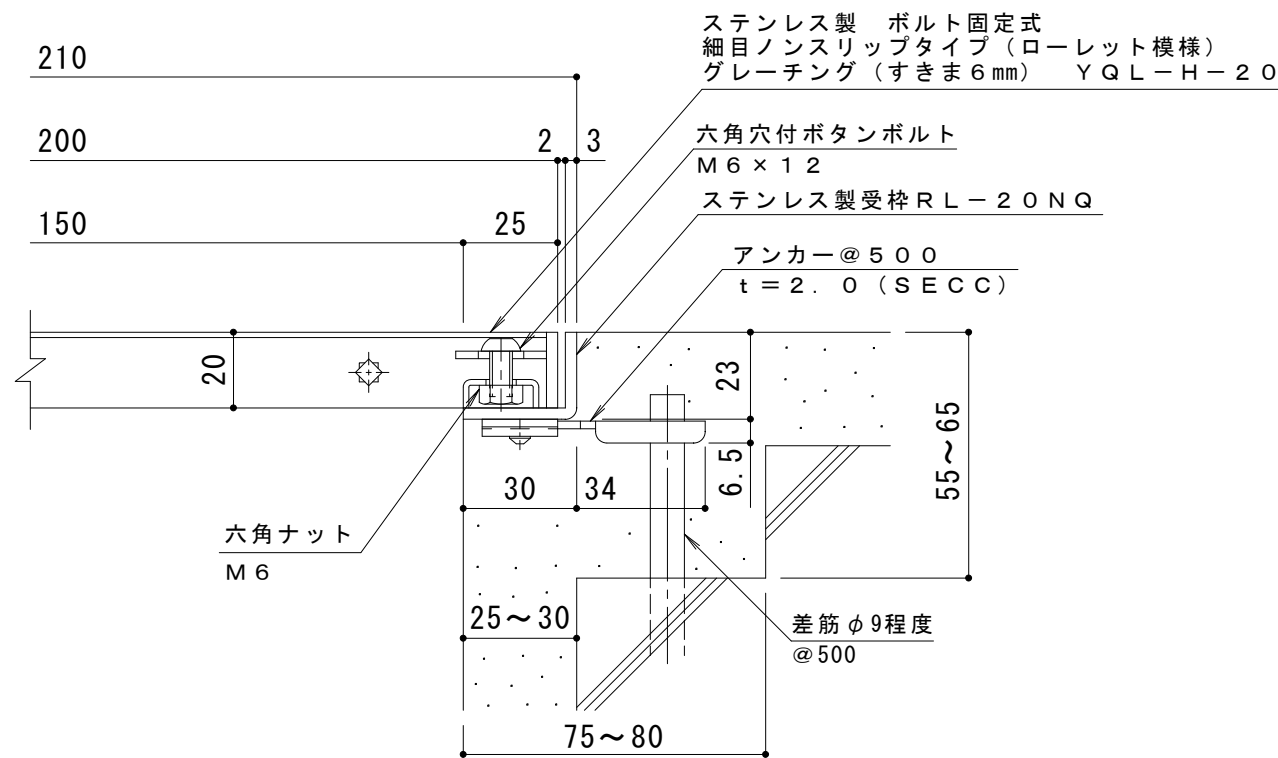

A断面詳細図 S = 1 : 2

仕 様

ステンレス製 ボルト固定式 細目ノンスリップタイプ (ローレット模様)
グレーチング (すきま6mm) YQL-H-20 200×500×20

材質: メインバー SUS304 @14
クロスバー SUS304 @100
サイドバー SUS304

定尺: 498

ステンレス製受枠 RL-20NQ
材質: ステンレス鋼板 t=3.0 (SUS304)
定尺: 2000

施工場所の状況に合わせて、アンカーをプライヤー等で折り曲げてご使用ください。

※ボルトの締め付けは、六角棒スパナ (呼び4・別売) をご使用ください。

訂 正	年・月・日	内 容	製 図	検 図	工事名称	製図	検図	作成年月日	カネソウ株式会社 3 R P 1 4 3 6 1 6
	・				図面名称	石川 莉 帆	松崎 裕一	縮尺	
	・				ステンレス製 ボルト固定式 細目ノンスリップタイプ (ローレット模様) グレーチング (すきま6mm) YQL-H-20 200×500×20 ステンレス製受枠RL-20NQ			1:10, 1:2	