



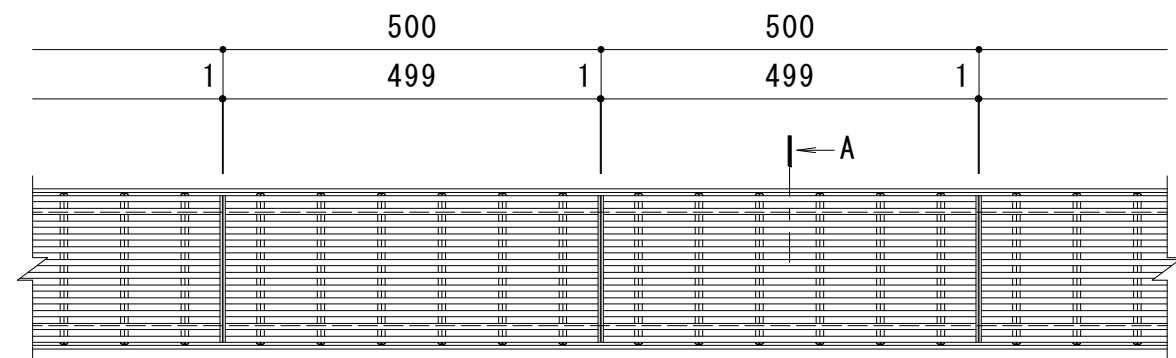


平面詳細図 S = 1 : 1 0

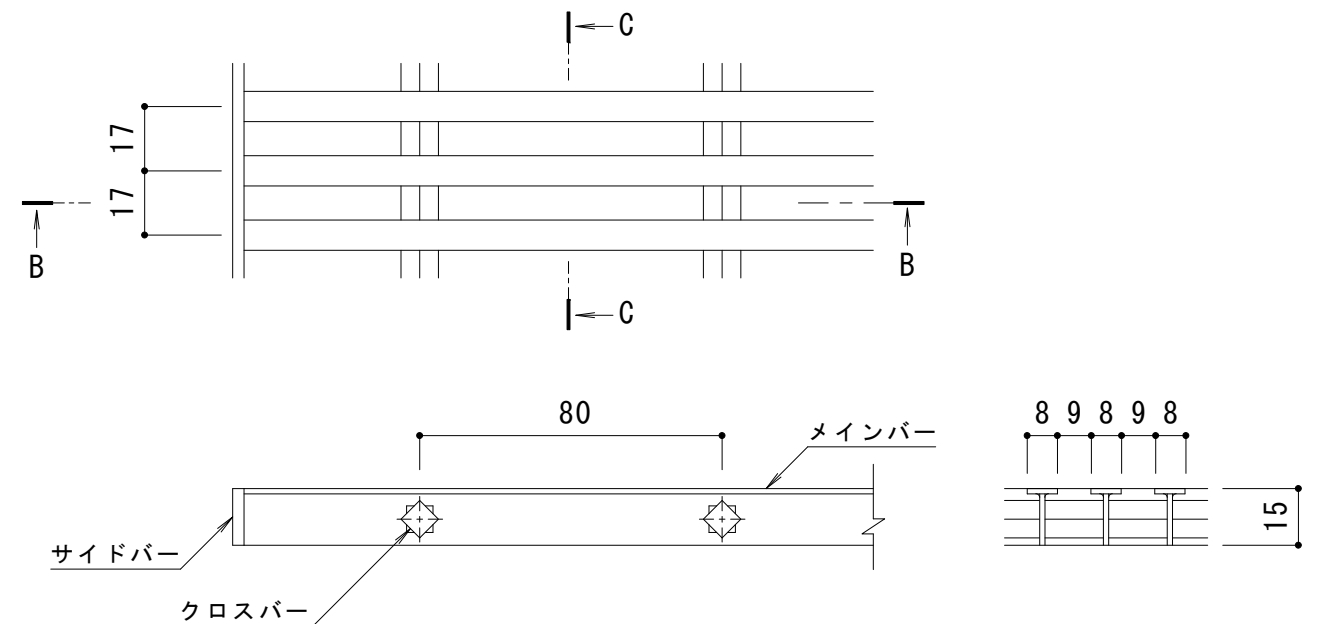

B-B断面図

C-C断面図

メインバー詳細図 S = 1 : 2

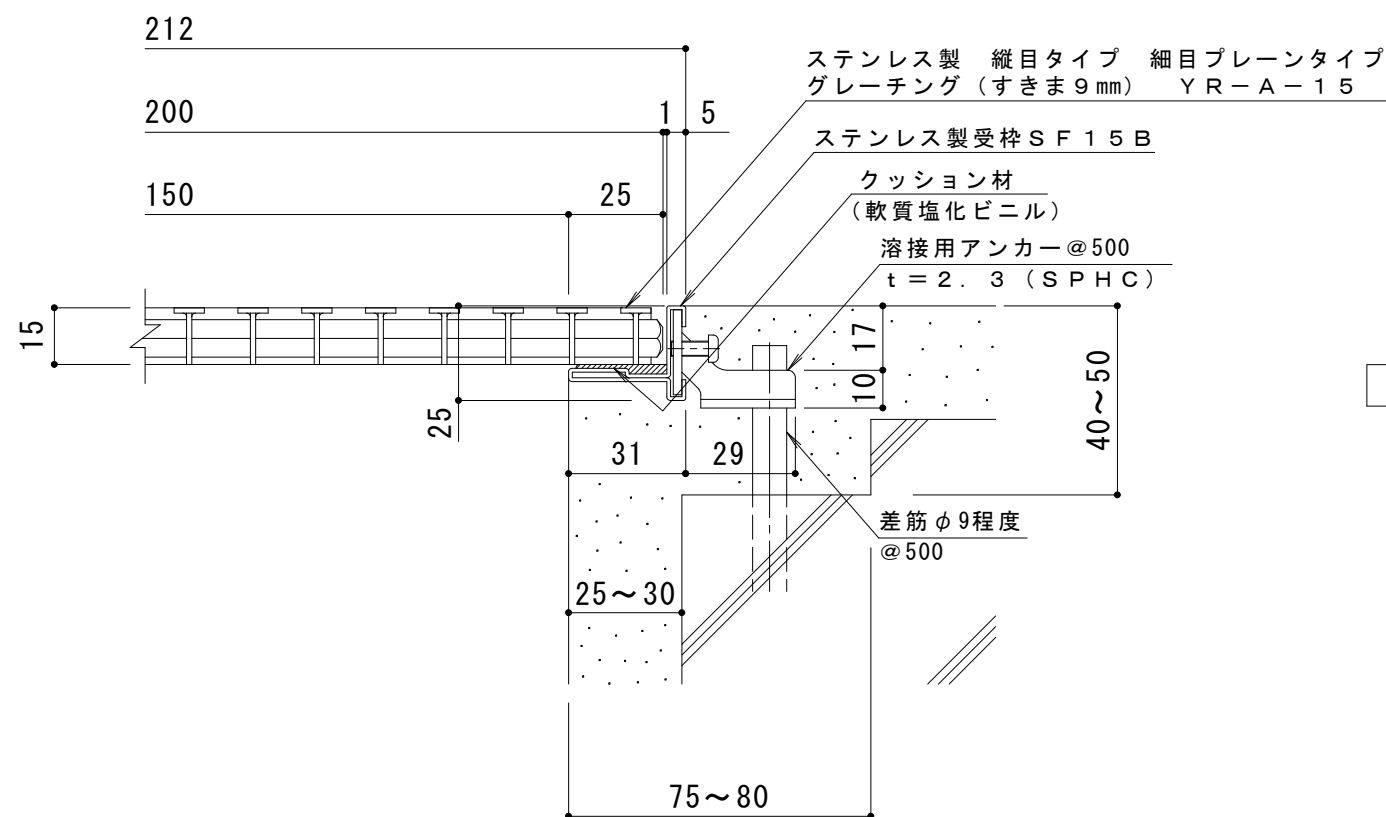

A断面詳細図 S = 1 : 2

仕 様

ステンレス製 縦目タイプ 細目プレーンタイプ  
グレーチング (すきま9mm) YR-A-15 200×500×15

材質：メインバー SUS304 @17  
クロスバー SUS304 @80  
サイドバー SUS304

定尺：499

ステンレス製受枠 SF15B

材質：冷間圧延ステンレス鋼板 (SUS304-2B)

定尺：3000

|        |       |     |     |     |                                                                                 |      |      |              |                               |
|--------|-------|-----|-----|-----|---------------------------------------------------------------------------------|------|------|--------------|-------------------------------|
| 訂<br>正 | 年・月・日 | 内 容 | 製 図 | 検 図 | 工事名称                                                                            | 製 図  | 検 図  | 作成年月日        | カネソウ株式会社<br>3 R P 1 3 9 2 0 4 |
|        | ・     |     |     |     | 図面名称 ステンレス製 縦目タイプ 細目プレーンタイプ グレーチング (すきま9mm)<br>YR-A-15 200×500×15 ステンレス製受枠SF15B | 伊藤隆朗 | 石川文和 | 2016.9.8     |                               |
|        | ・     |     |     |     |                                                                                 |      |      | 縮尺 1:10, 1:2 |                               |