



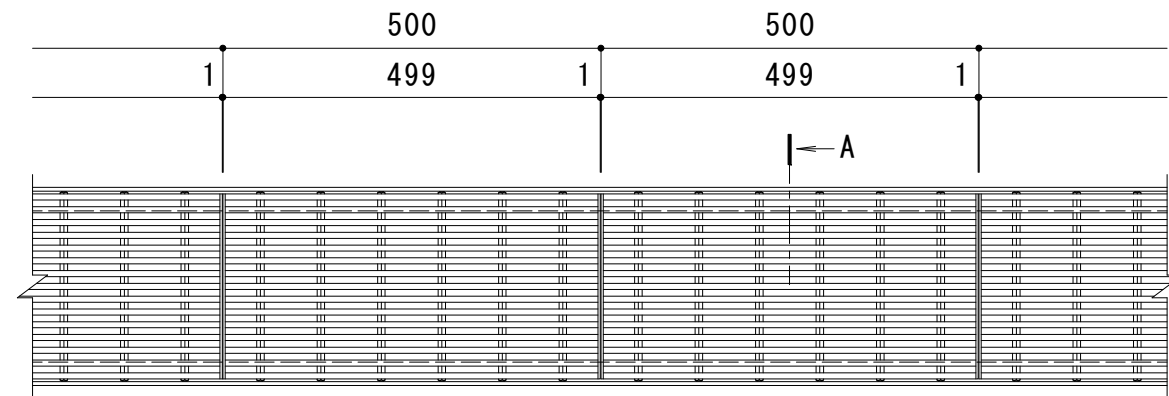


平面詳細図 S = 1 : 1 0

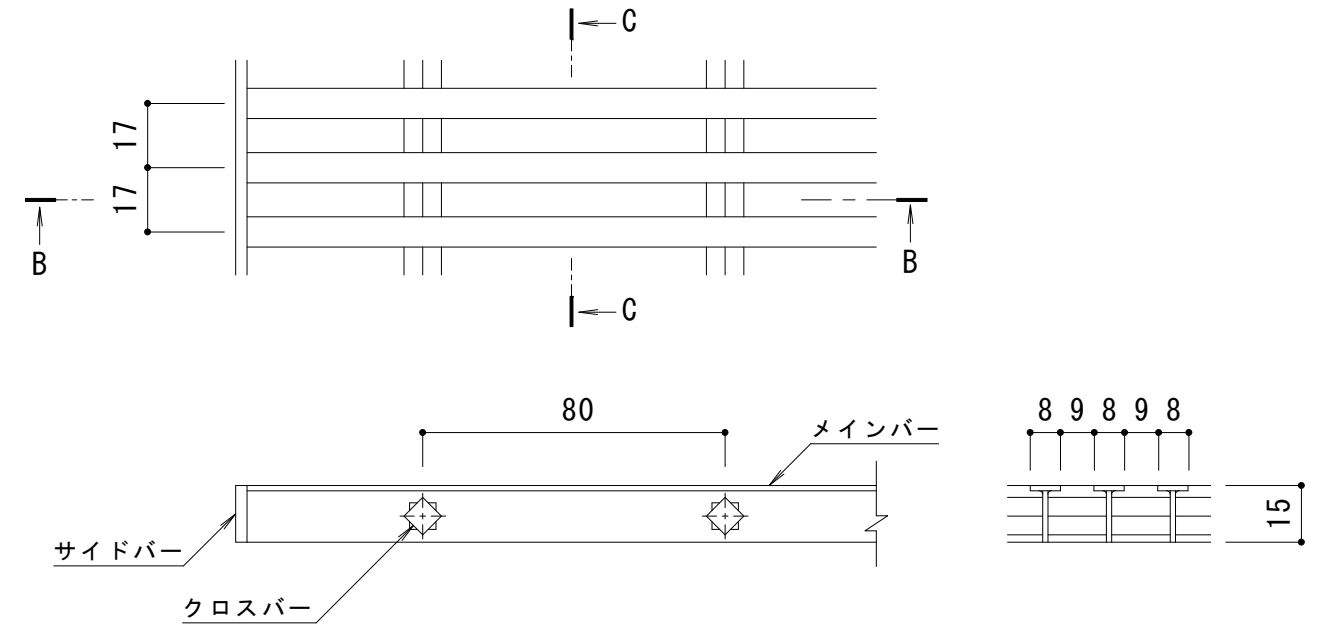

B-B断面図

C-C断面図

メインバー詳細図 S = 1 : 2

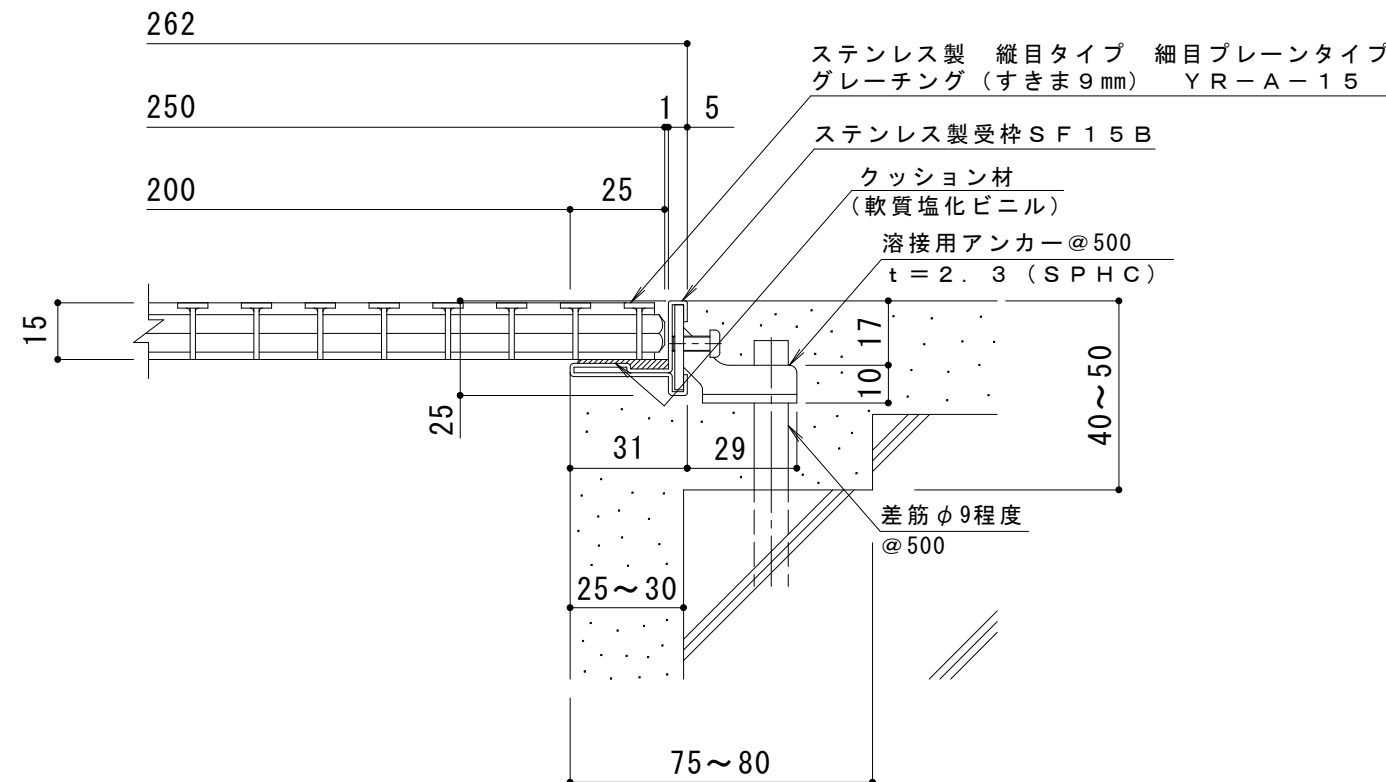

A断面詳細図 S = 1 : 2

仕 様

ステンレス製 縦目タイプ 細目プレーンタイプ
グレーチング (すきま9mm) YR-A-15 250×500×15

材質：メインバー SUS304 @17
クロスバー SUS304 @80
サイドバー SUS304

定尺：499

ステンレス製受枠 SF15B

材質：冷間圧延ステンレス鋼板 (SUS304-2B)

定尺：3000

訂 正	年・月・日	内 容	製 図	検 図	工事名称	製 図	検 図	作成年月日	カネソウ株式会社 3RP139205
	・				図面名称 ステンレス製 縦目タイプ 細目プレーンタイプ グレーチング (すきま9mm) YR-A-15 250×500×15 ステンレス製受枠SF15B	伊藤隆朗	石川文和	2016.9.8	
	・							縮尺 1:10, 1:2	