
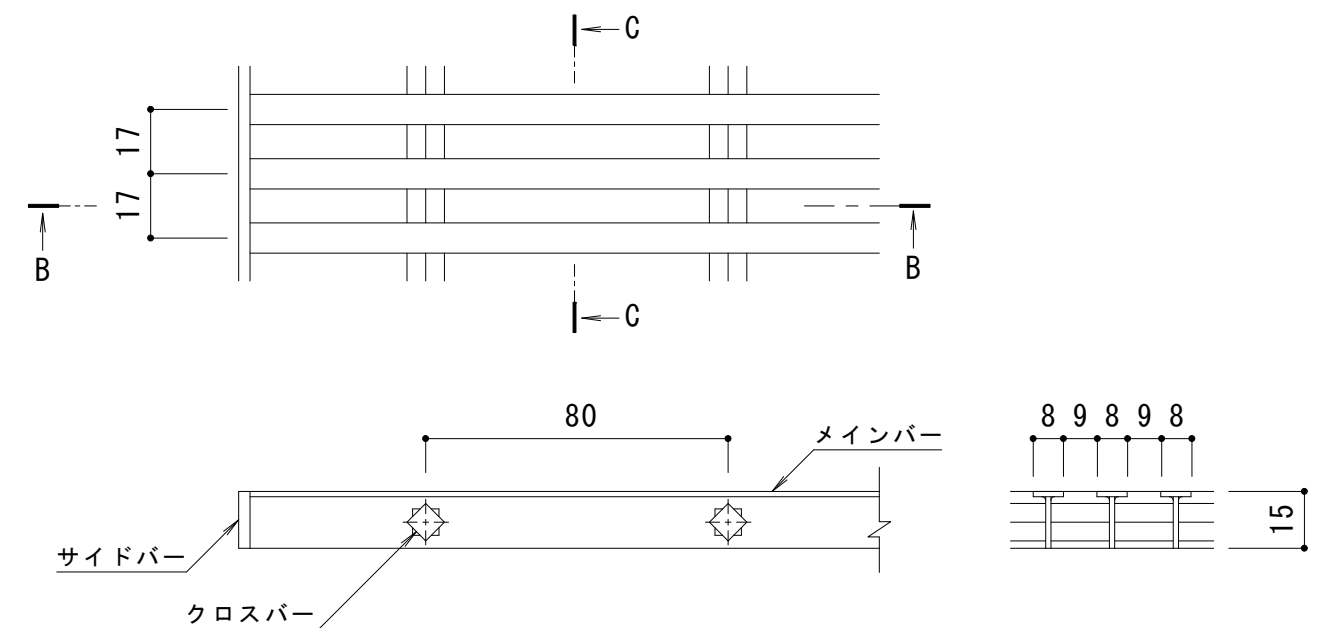
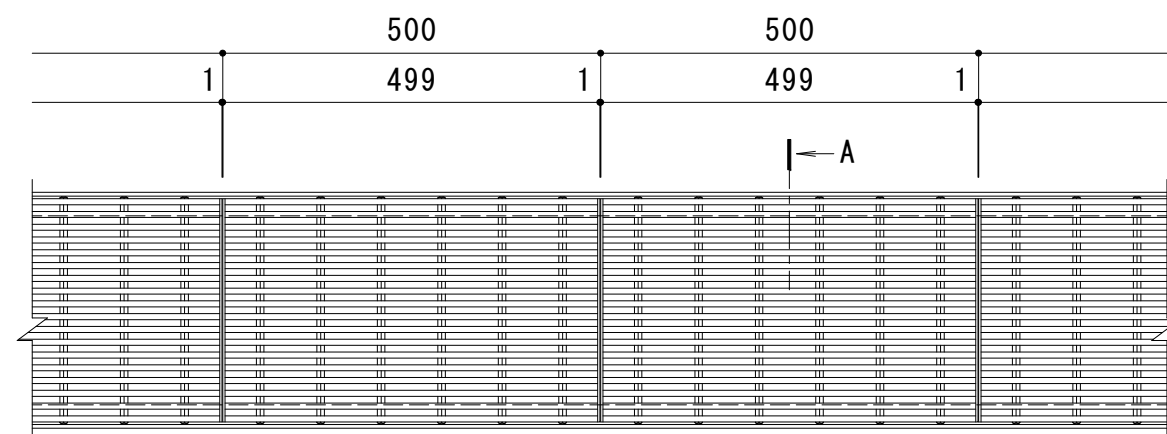


B-B断面図

C-C断面図

メンバー詳細図 S = 1 : 2

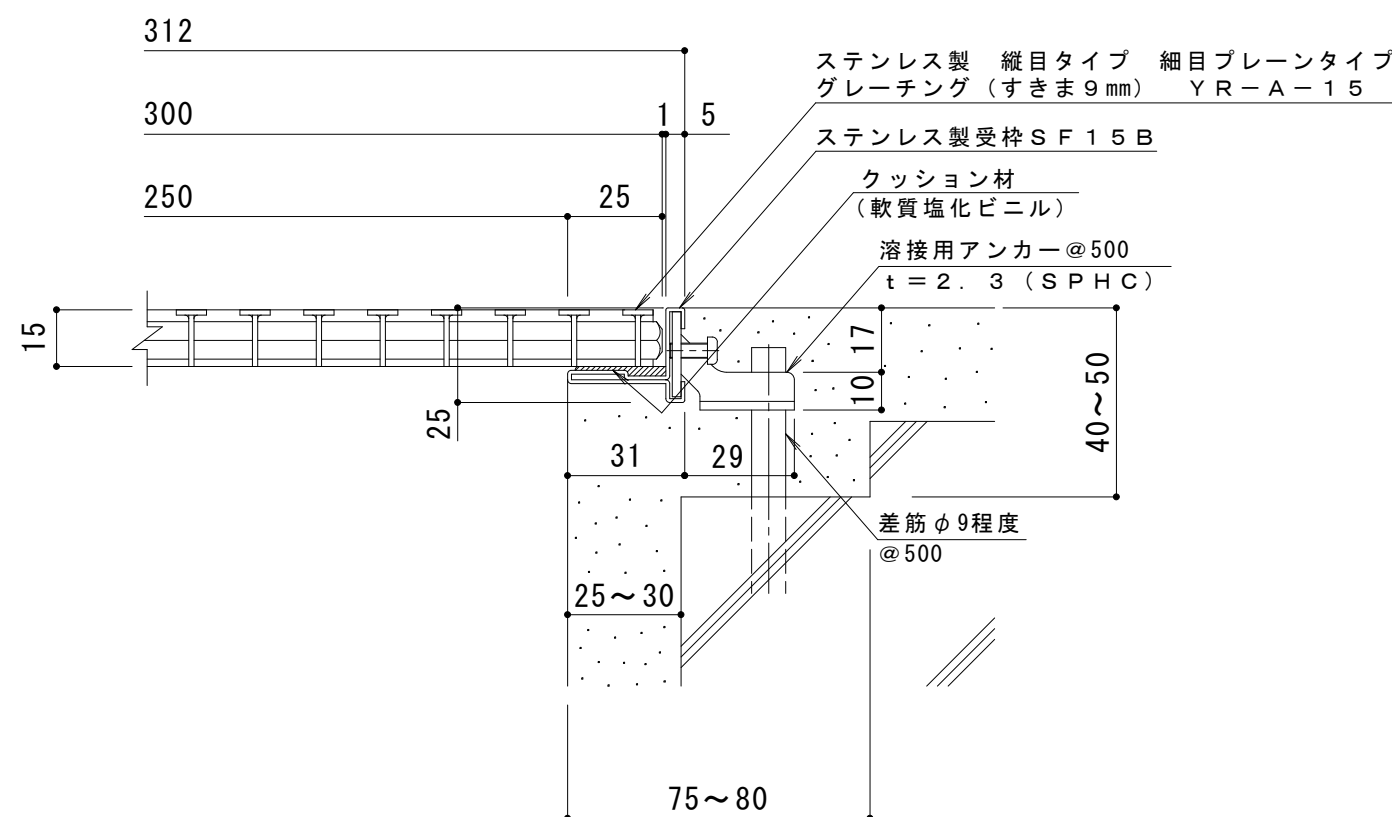

仕 様

ステンレス製 縦目タイプ 細目プレーンタイプ
グレーチング (すきま 9mm) YR-A-15 300×500×15

材質：メインバー SUS304 @17
クロスバー SUS304 @80
サイドバー SUS304

定尺：499

ステンレス製受枠 S F 1 5 B

材質：冷間圧延ステンレス鋼板（SUS304-2B）

定尺：3000

訂 正	年	月	日	内 容	製 図	検 図	工事名称 図面名称 ステンレス製 縦目タイプ 細目プレーンタイプ グレーチング (すきま9mm) YR-A-15 300×500×15 ステンレス製受枠SF15B	製図 伊 藤 隆 朗	検図 石 川 文 和	作成年月日 2016. 9. 8	カネソウ株式会社 図 番 3 R P 1 3 9 2 0 6
	.	.				縮尺 1:10, 1:2					
	.	.									