
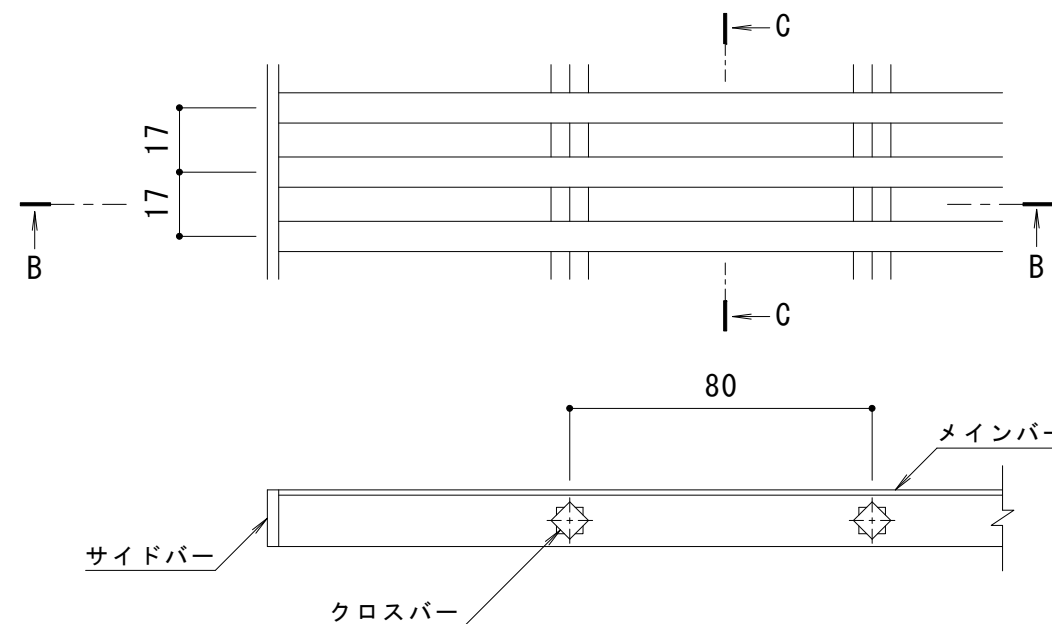
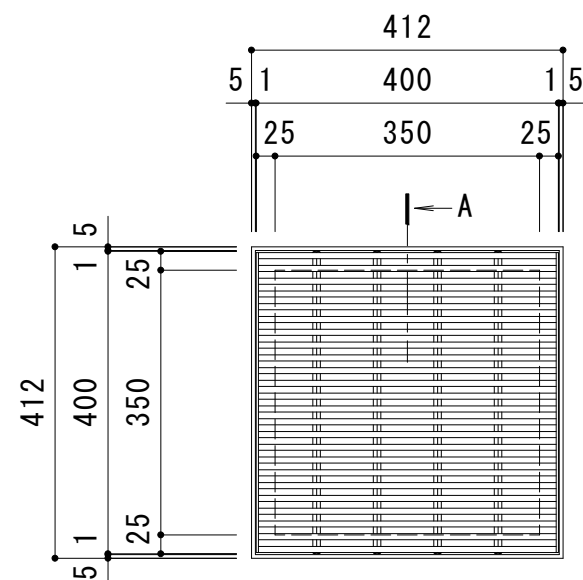


B-B断面图

C-C断面图

メンバー詳細図 S = 1 : 2

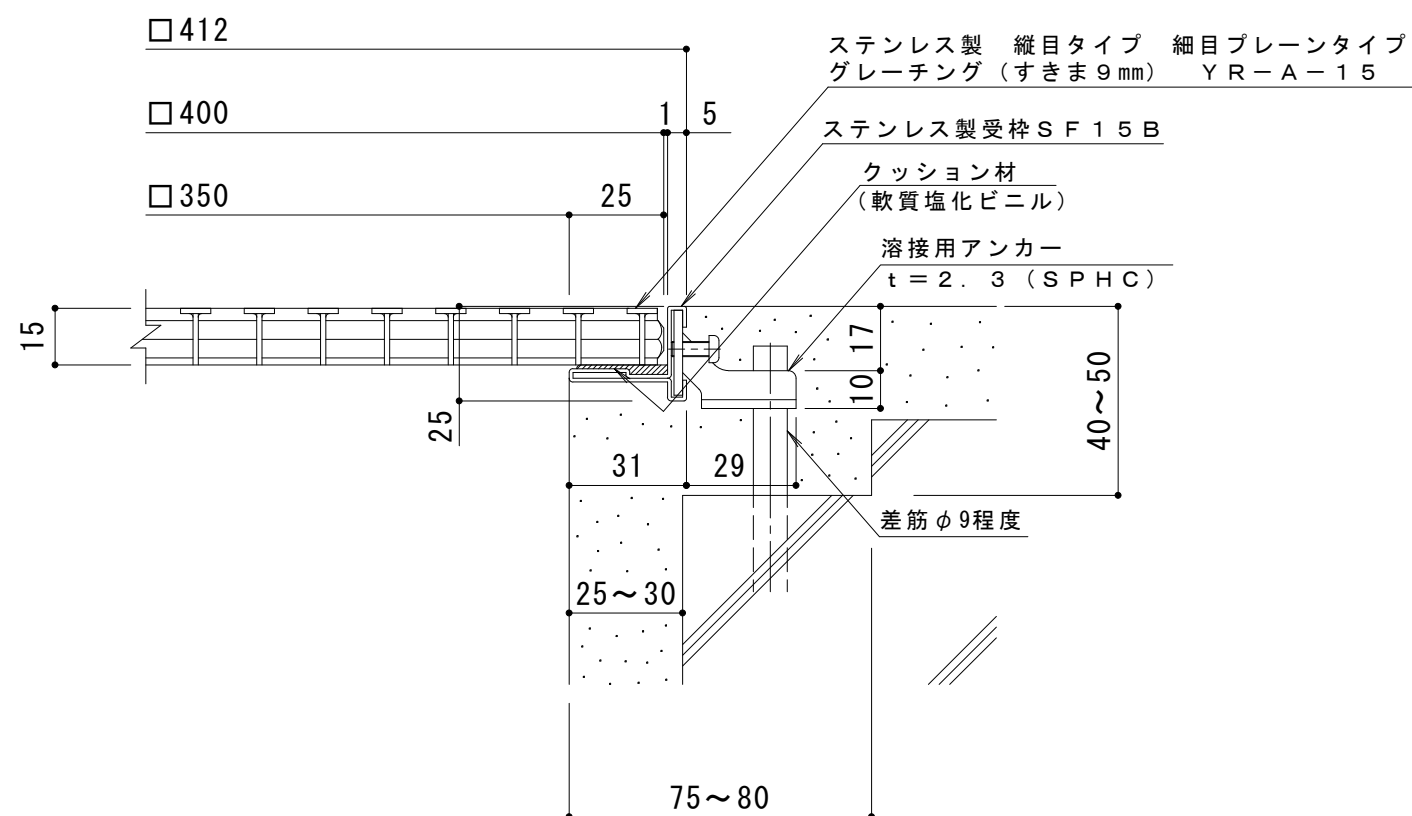

仕 様

ステンレス製 縦目タイプ 細目プレーンタイプ
グレーチング (すきま 9mm) YR-A-15 400×400×15

材質：メインバー SUS304 @17

クロスバー SUS304 @80

サイドバー SUS304

ステンレス製受枠 SF15B (四方枠)

材質：冷間圧延ステンレス鋼板（SUS304-2B）

訂 正	年	・	月	・	日	内 容	製 図	検 図	工事名称 図面名称 ステンレス製 縦目タイプ 細目プレーンタイプ グレーチング (すきま9mm) YR-A-15 400×400×15 ステンレス製受枠SF15B (四方枠)	製図 伊藤 隆 朗	検図 石川 文 和	作成年月日 2016. 9. 8	カネソウ株式会社 図 番 3 R P 1 3 9 2 0 9
	・	・				縮尺 1:10, 1:2							
	・	・											