




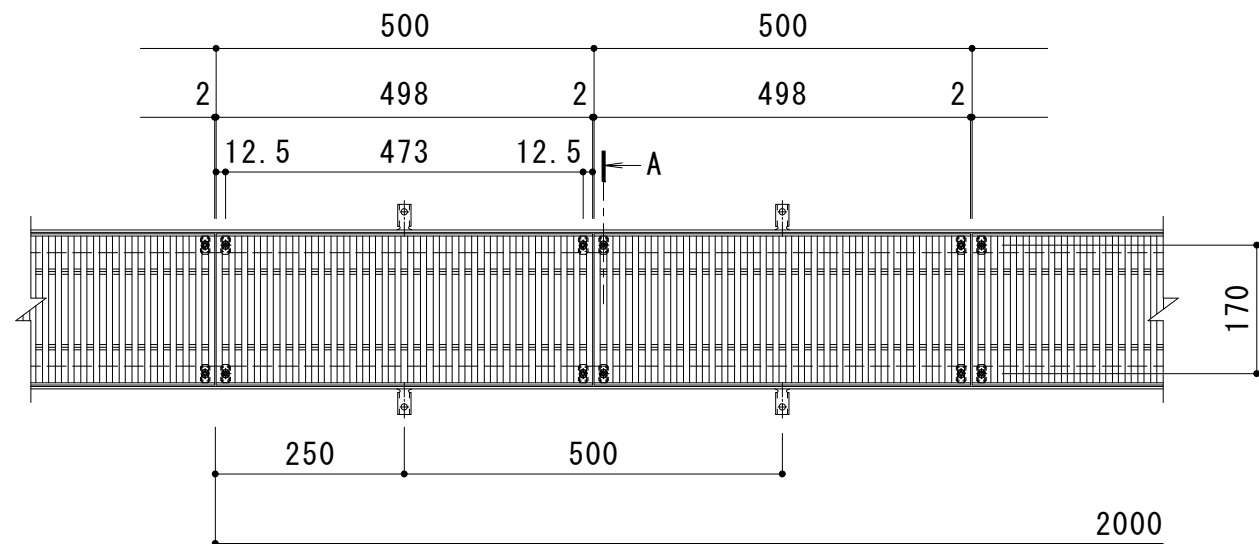


平面詳細図 S = 1 : 10

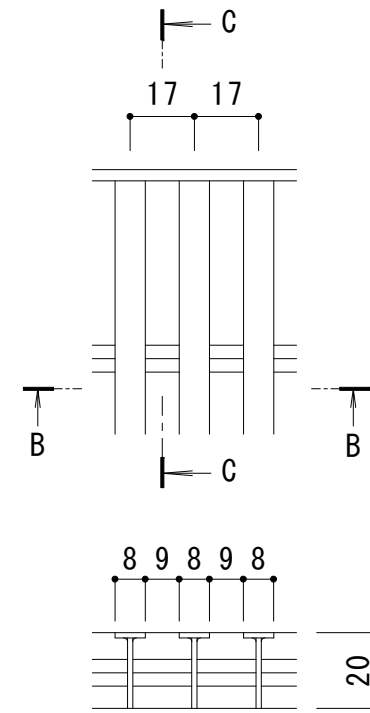

B-B断面図

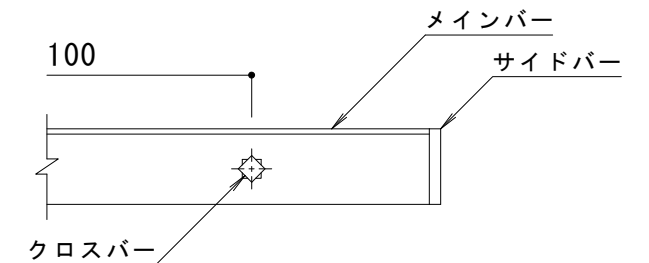

C-C断面図

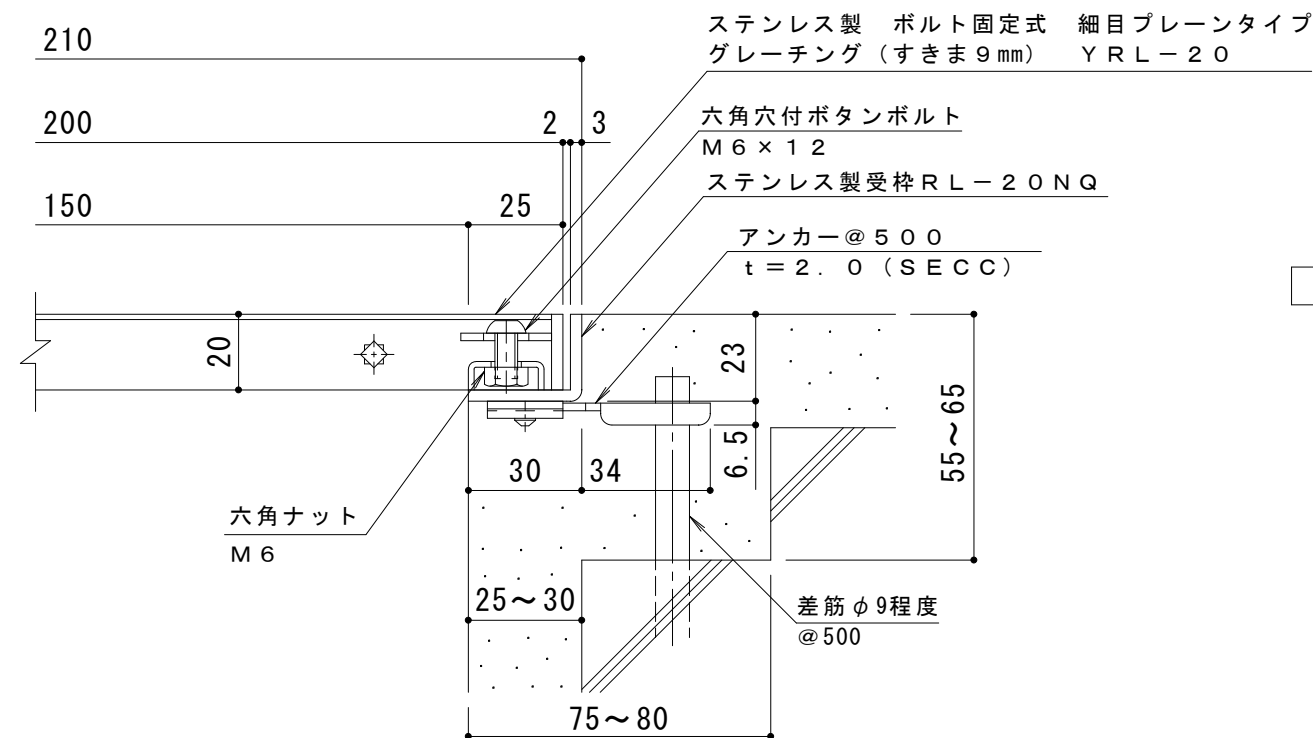

A断面詳細図 S = 1 : 2

メインバー詳細図 S = 1 : 2

仕様

ステンレス製 ボルト固定式 細目プレーンタイプ
グレーチング (すきま9mm) YRL-20 200×500×20

材質：メインバー SUS304 @17
クロスバー SUS304 @100
サイドバー SUS304

定尺：498

ステンレス製受枠 RL-20NQ
材質：ステンレス鋼板 t=3.0 (SUS304)
定尺：2000

施工場所の状況に合わせて、アンカーをプライヤー等で折り曲げてご使用ください。

※ボルトの締め付けは、六角棒スパナ (呼び4・別売) をご使用ください。

訂正	年・月・日	内 容	製 図	検 図	工事名称	製 図	検 図	作成年月日	図 番
	・ ・				図面名称 ステンレス製 ボルト固定式 細目プレーンタイプ グレーチング (すきま9mm) YRL-20 200×500×20 ステンレス製受枠RL-20NQ	石川莉帆	松崎裕一	縮尺 1:10, 1:2	

カネソウ株式会社

3RP143492