



平面詳細図 S = 1 : 10

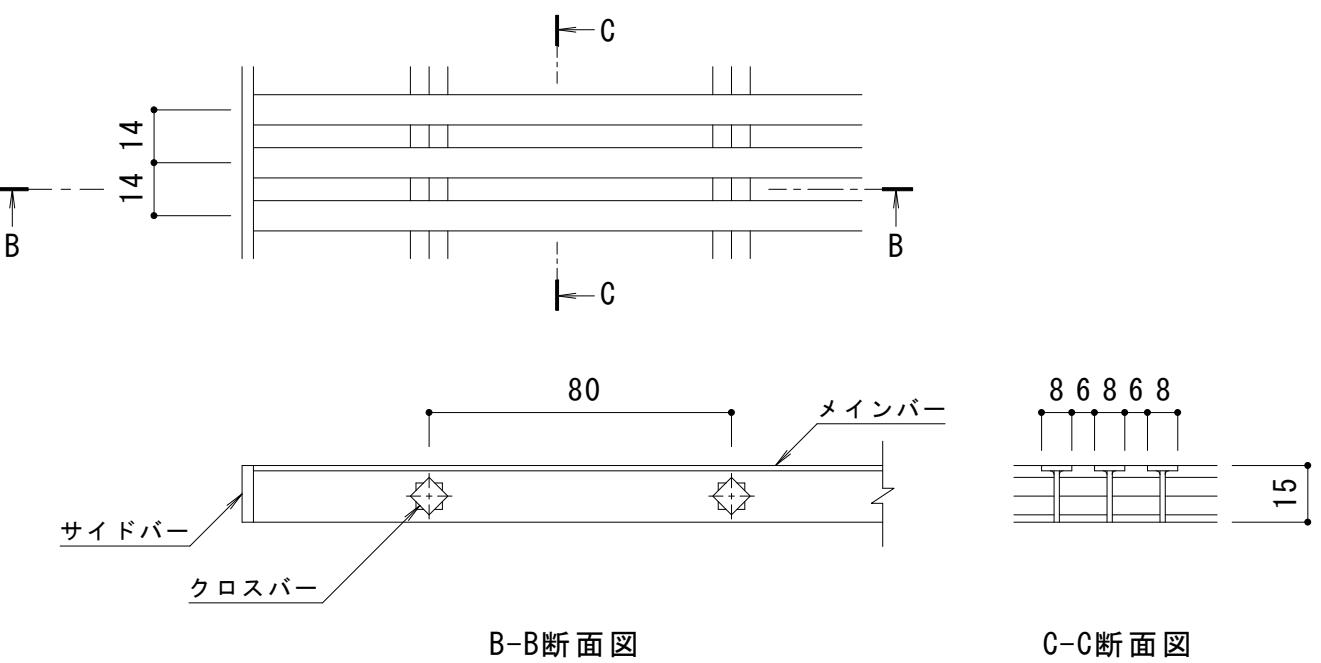

メインバー詳細図 S = 1 : 2

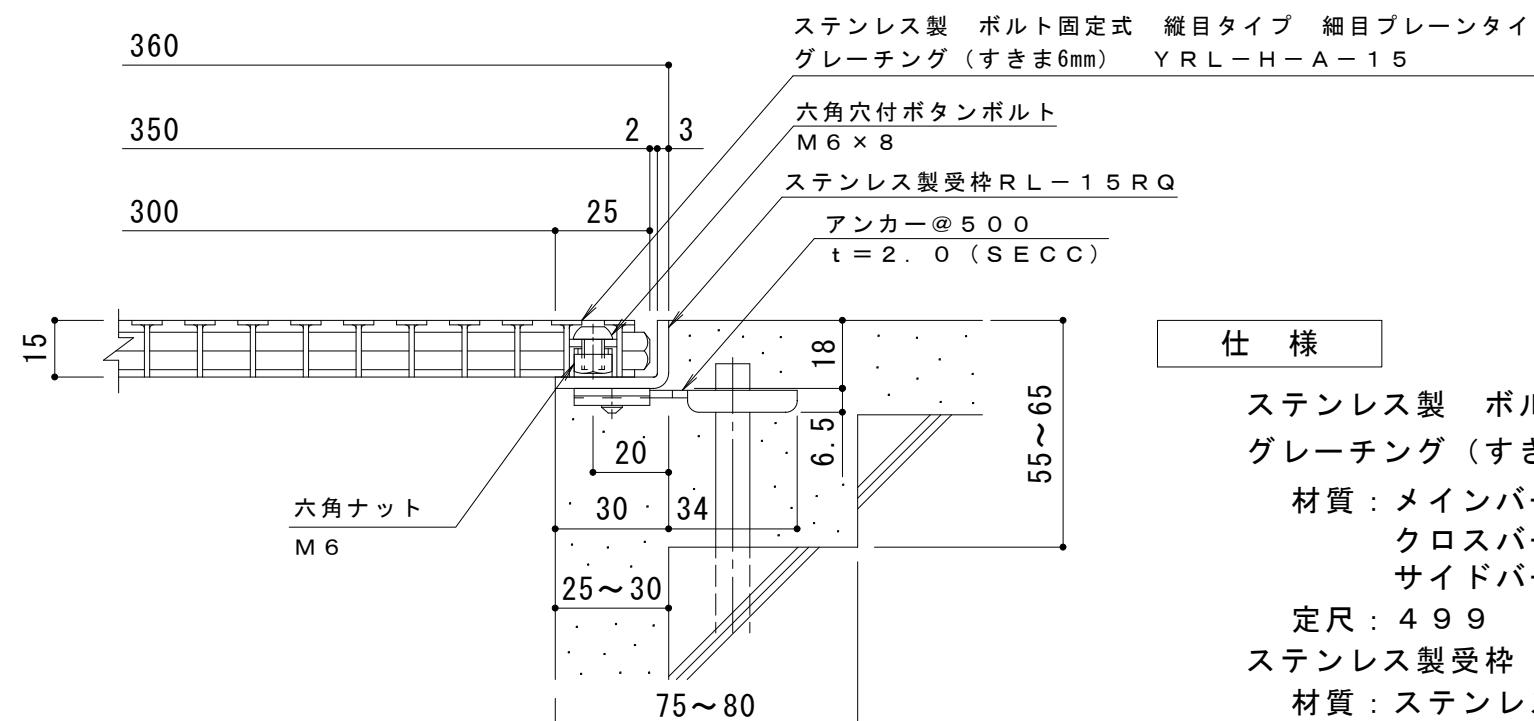

A断面詳細図 S = 1 : 2

※ボルトの締め付けは、六角棒スパナ（呼び4・別売）をご使用ください。

仕様

ステンレス製 ボルト固定式 縦目タイプ 細目プレーンタイプ
グレーチング (すきま6mm) YRL-H-A-15 350×500×15

材質：メインバー SUS304 @ 14
クロスバー SUS304 @ 80
サイドバー SUS304

定尺：499

ステンレス製受枠 RL-15RQ

材質：ステンレス鋼板 t = 3.0 (SUS304)

定尺：2000

施工場所の状況に合わせて、アンカーをプライヤー等で折り曲げてご使用ください。

訂正	年・月・日	内 容	製図	検図	工事名称 図面名称	製図	検図	作成年月日	力ボノウ株式会社 3RP143530
	・・・	・・・	・・・	・・・		酒井ひと美	松崎裕一	縮尺	
・・・	・・・	・・・	・・・	・・・	ステンレス製 ボルト固定式 縦目タイプ 細目プレーンタイプ グレーチング (すきま6mm) YRL-H-A-15 350×500×15 ステンレス製受枠RL-15RQ	1:10, 1:2	・	・	・