




平面詳細図 S = 1 : 10

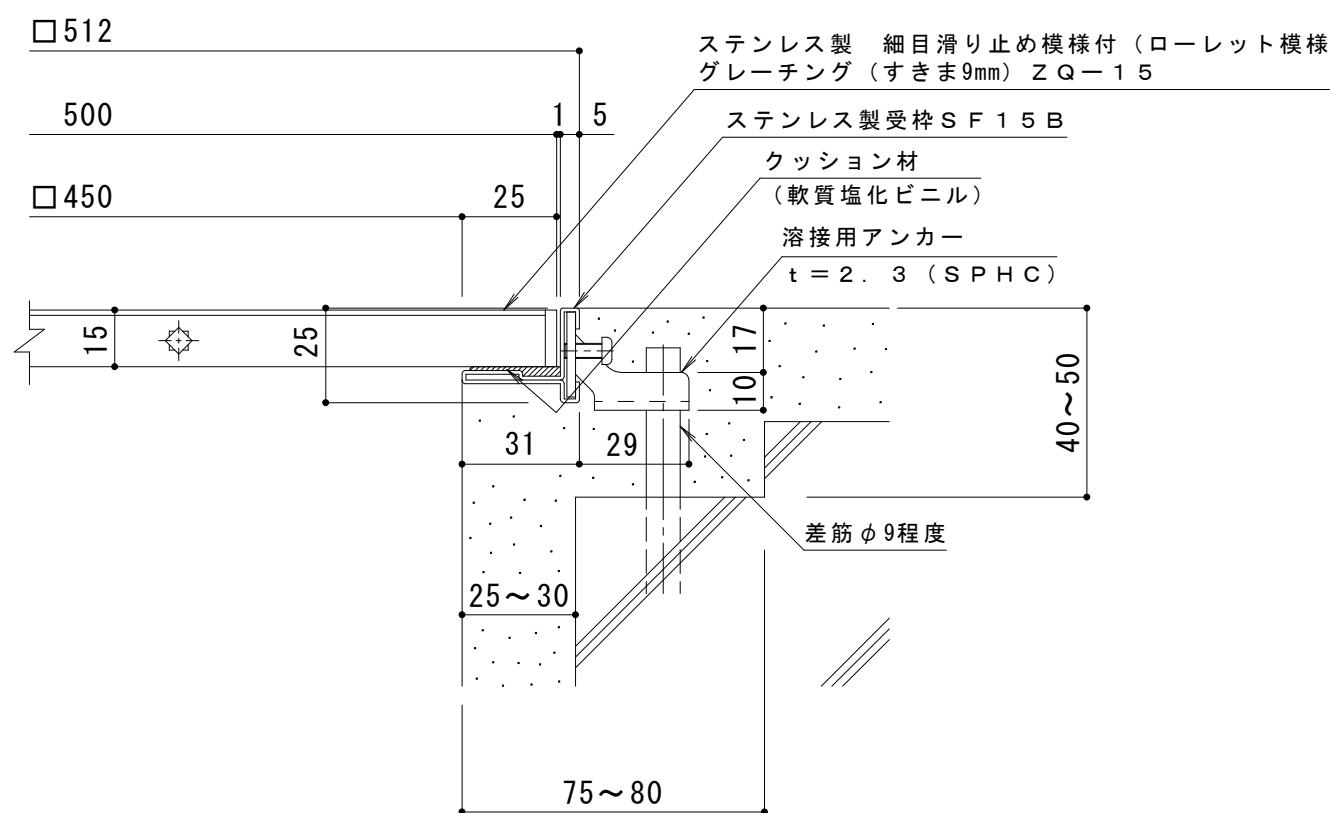

A断面詳細図 S = 1 : 2

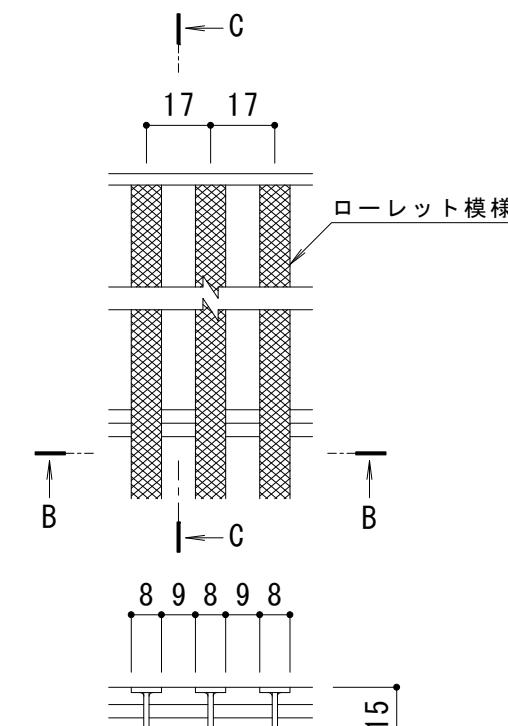

B-B断面図

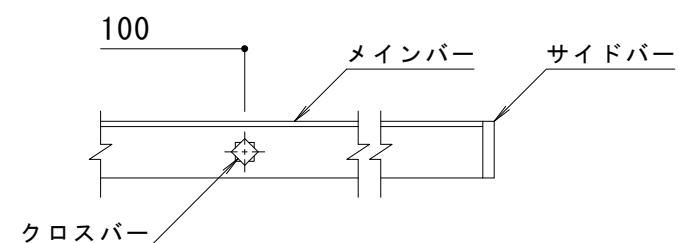

C-C断面図

メインバー詳細図 S = 1 : 2

仕様

ステンレス製 細目滑り止め模様付 (ローレット模様)
グレーチング (すきま9mm) ZQ-15 500×500×15
材質: メインバー SUS304 @ 17
クロスバー SUS304 @ 100
サイドバー SUS304

ステンレス製受枠 SF15B (四方枠)
材質: 冷間圧延ステンレス鋼板 (SUS304-2B)

訂 正	年・月・日	内 容	製 図	検 図	工事名称	製 図	検 図	作成年月日	力ネソウ株式会社 3RP146240
	工事名称	渡部夏実 石川文和	縮尺	図番	
.	.	図面名称 ステンレス製 細目滑り止め模様付 (ローレット模様) グレーチング (すきま9mm) ZQ-15 500×500×15 ステンレス製受枠 SF15B (四方枠)	.	.	.	1:10, 1:2	.	.	