



平面詳細図 S = 1 : 10

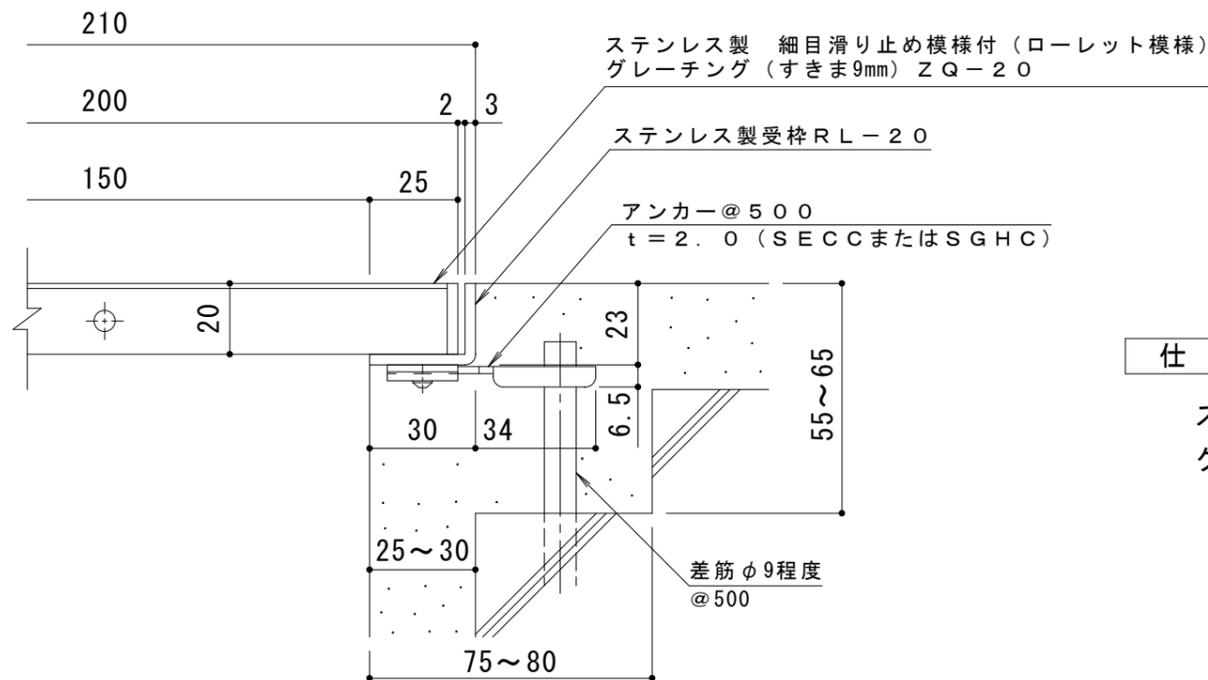

A断面詳細図 S = 1 : 2

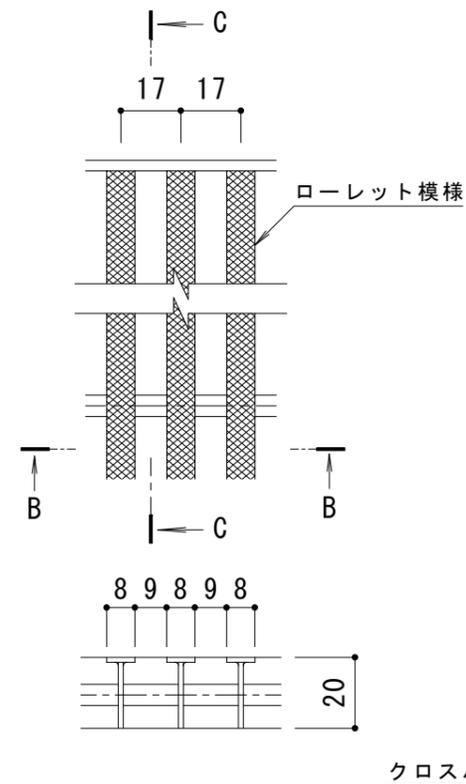

B-B断面図

C-C断面図

メインバー詳細図 S = 1 : 2

仕様

ステンレス製 細目滑り止め模様付 (ローレット模様) グレーチング (すきま9mm) ZQ-20 200×500×20

材質: メインバー SUS304 @17

クロスバー SUS304

サイドバー SUS304

定尺: 498

ステンレス製受枠 RL-20

材質: ステンレス鋼板 t = 3.0 (SUS304)

定尺: 2000

施工場所の状況に合わせて、アンカーをプライヤー等で折り曲げてご使用ください。

訂正	年・月・日	内容	製図	検図	工事名称	製図	検図	作成年月日	カネソウ株式会社
	年・月・日				図面名称	中西 絢音	松崎 裕一	縮尺	
					ステンレス製 細目滑り止め模様付 (ローレット模様) グレーチング (すきま9mm) ZQ-20 200×500×20			1:10, 1:2	3RP146450
					ステンレス製受枠 RL-20				