

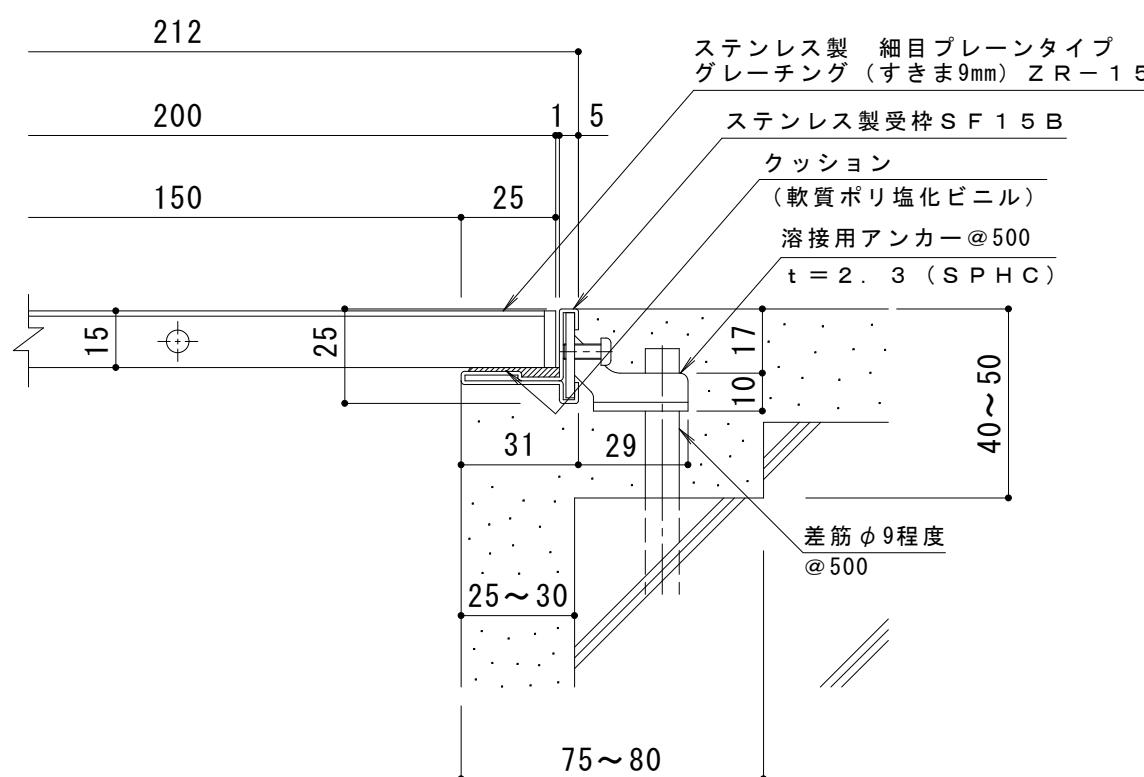



平面詳細図 S = 1 : 10

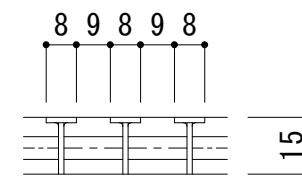

A断面詳細図 S = 1 : 2

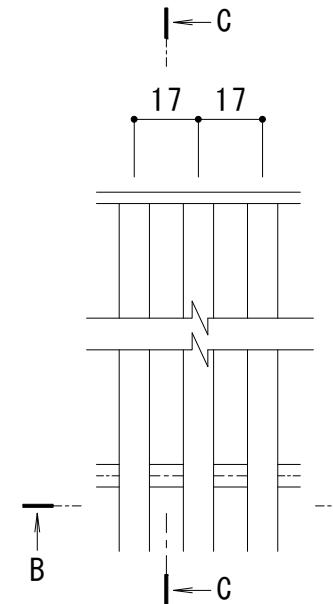

B-B断面図

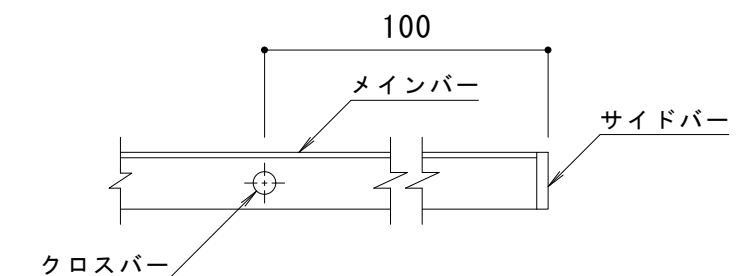

C-C断面図

メインバー詳細図 S = 1 : 2

仕様

ステンレス製 細目プレーンタイプ
グレーチング (すきま9mm) ZR-15 200×500×15

材質：メインバー SUS 304 @ 17

クロスバー SUS 304

サイドバー SUS 304

定尺：498

ステンレス製受枠 SF 15 B

材質：冷間圧延ステンレス鋼板 (SUS 304-2B)

定尺：3000

訂 正	年・月・日	内 容	製 図	検 図	工事名称 図面名称 ステンレス製 細目プレーンタイプ グレーチング (すきま9mm) ZR-15 200×500×15 ステンレス製受枠SF 15 B	製 図	検 図	作成年月日	力ネノウ株式会社 3RP146269
	・・・	・・・	・・・	・・・		小林瑞季	石川文和	縮尺 1:10, 1:2	
・・・	・・・	・・・	・・・	・・・	・・・	・・・	・・・	・・・	・・・