




平面詳細図 S = 1 : 10

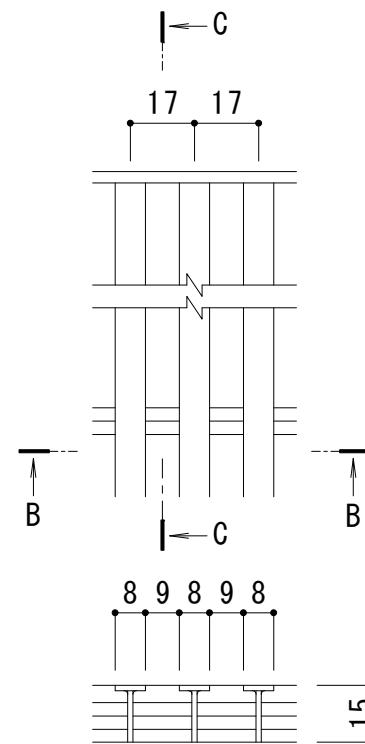

B-B断面図

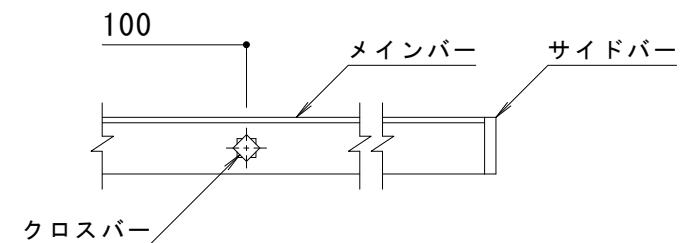

C-C断面図

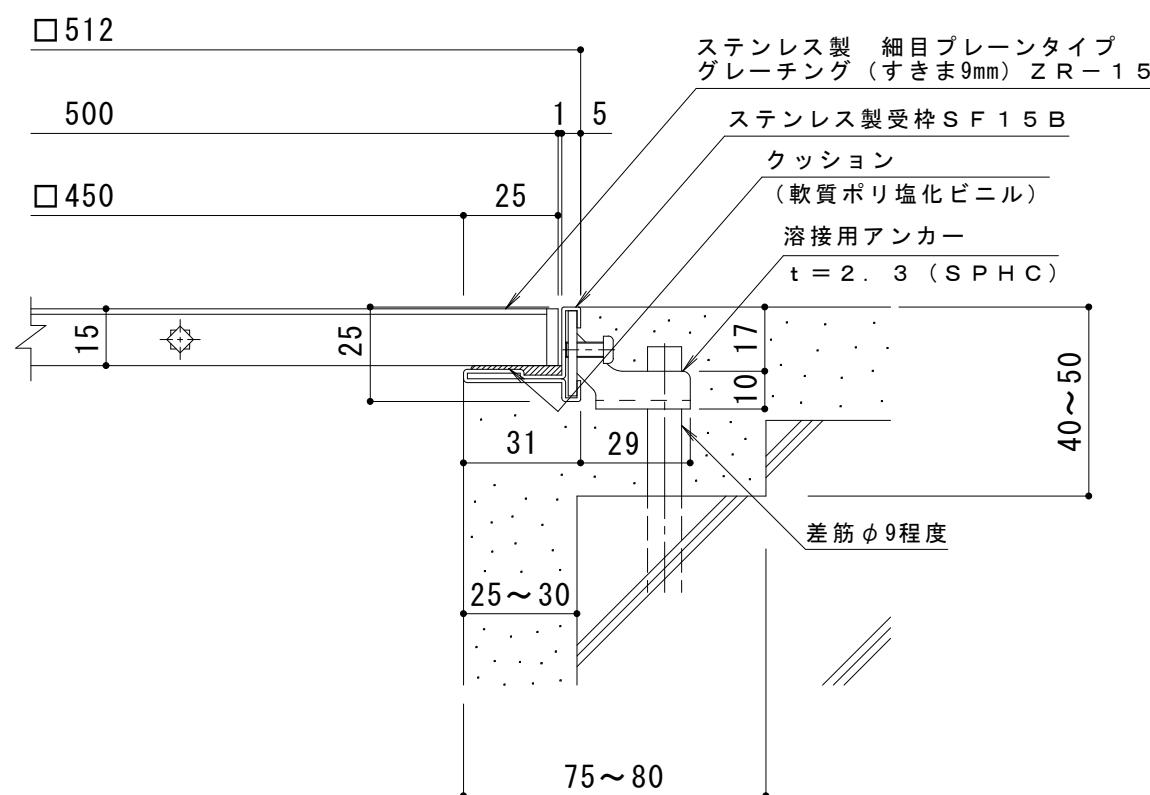

A断面詳細図 S = 1 : 2

メインバー詳細図 S = 1 : 2

仕様  
ステンレス製 細目プレーンタイプ  
グレーチング (すきま9mm) ZR-15 500×500×15  
材質: メインバー SUS304 @ 17  
クロスバー SUS304 @ 100  
サイドバー SUS304

ステンレス製受枠 SF15B (四方枠)  
材質: 冷間圧延ステンレス鋼板 (SUS304-2B)

訂 正	年・月・日	内 容	製 図	検 図	工事名称 図面名称	製 図	検 図	作成年月日	力ボノウ株式会社 3RP146276
	・・・	・・・	・・・	・・・		小林瑞季	石川文和	縮尺	
・・・	・・・	・・・	・・・	・・・	ステンレス製 細目プレーンタイプ グレーチング (すきま9mm) ZR-15 500×500×15 ステンレス製受枠SF15B (四方枠)	1:10, 1:2	・	・	・