



名称	鋼製溝付スリットみぞ蓋 自由勾配タイプ 中間用
側溝寸法	みぞ幅：100mm みぞ深さ：枠天端より75~180mm
スリット蓋	ダクタイル鑄鉄製 FCD500 樹脂系塗装 すきま 7mm 跳ね上がり・騒音防止用ロック金具付 寸法 幅95×長さ997×高さ25
枠	スチール製 溶融亜鉛めっき 寸法 幅159.6×長さ1000×高さ200
品番	カネノウ スマートスリット スリット蓋：VGRM-1025 枠：SCFT-R5-1025 H=200

強度性能	
強度	輪荷重5トン：道路法に基づく「車両制限令」により、道路を通行する25トン以下の車両で、輪荷重5トンまでの車両の乗り入れが可能。 (敷地内使用において、T-25適合)
主な使用場所	建物内、建物敷地内、公園敷地内、車道以外で車両の乗り入れる可能性のある場所
車両進行方向	横断方向、縦断方向
衝撃係数	0
荷重	50kN
後輪接地面積	200×500 mm

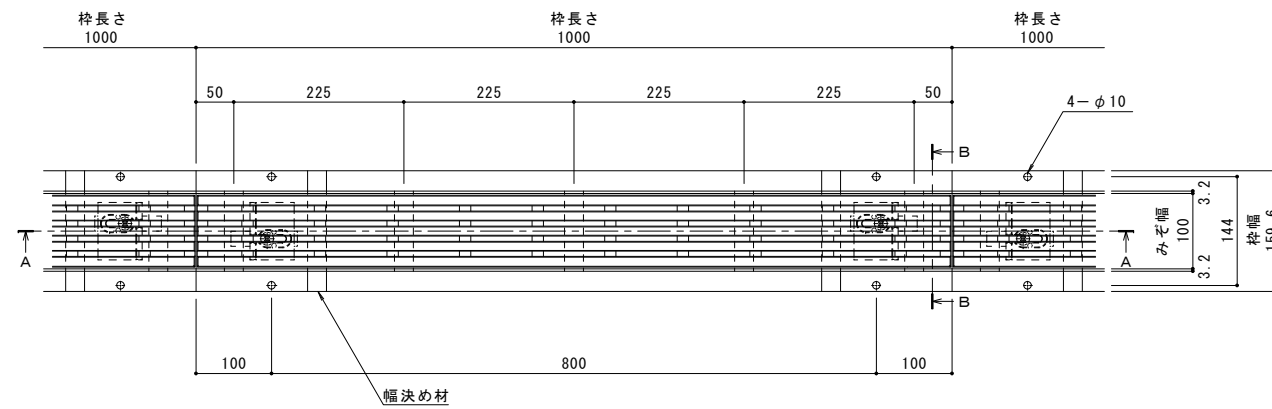


平面図 S=1:5  
※平面図は舗装材を省略


縦断方向  
横断方向

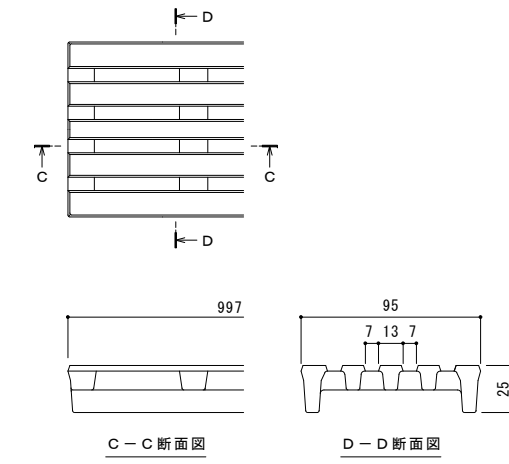

スリット蓋 詳細図 S=1:2

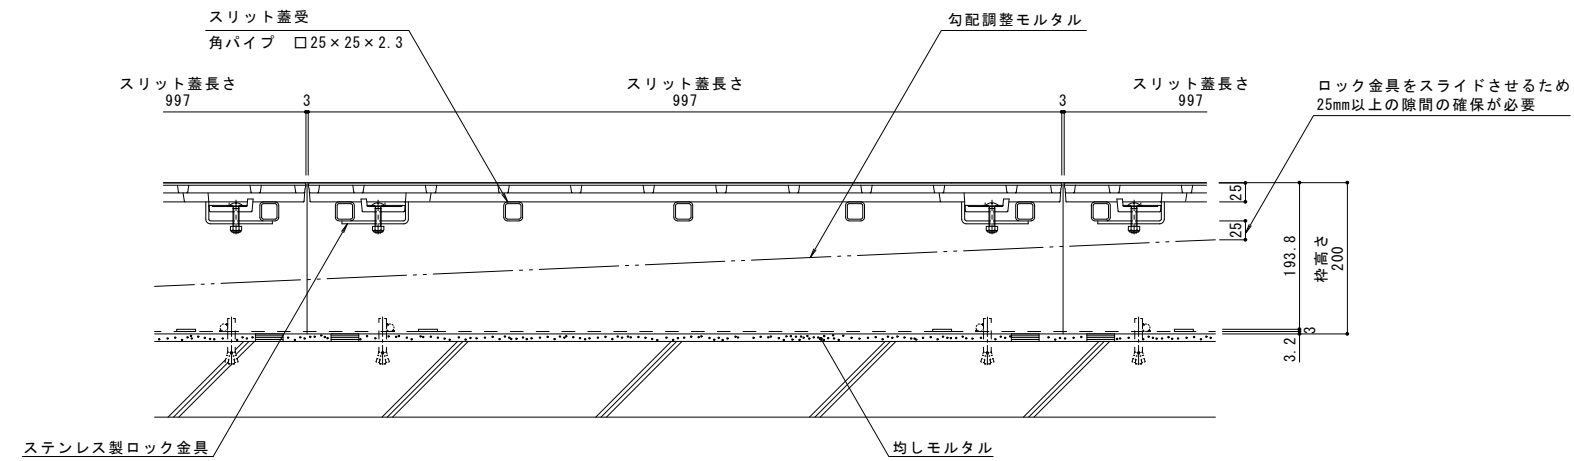

A-A断面 S=1:5

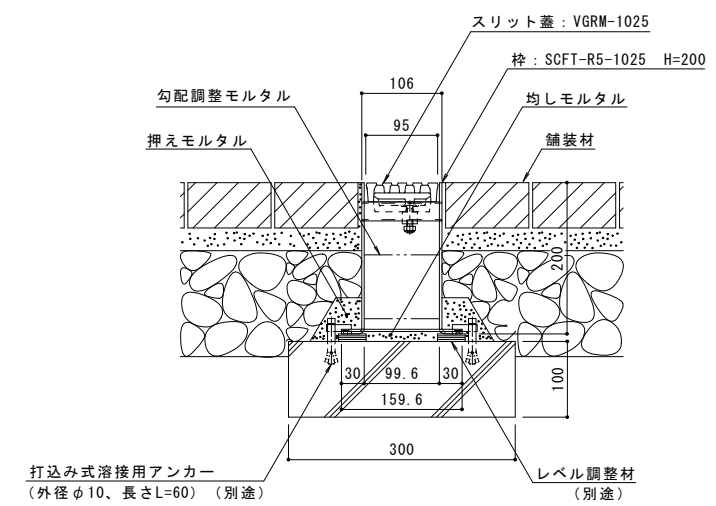

B-B断面 S=1:5

年・月・日	内容	製図検査	年・月・日	内容	製図検査	備考
・			・			
・			・			
・			・			

工事名称	製図	検査	作成年月日	カネノウ株式会社
図面名称	製図	検査	図尺	
鋼製溝付スリットみぞ蓋 自由勾配タイプ 中間用 スマートスリット 納まり図	渡部夏実	石川文和	1:5, 1:2	1RS17750
スチール製スリット蓋 VGRM-1025 スチール製枠 SCFT-R5-1025 H=200				