



名称	鋼製溝付スリットみぞ蓋 自由勾配タイプ 境界用
側溝寸法	みぞ幅100mm みぞ深さ：枠天端より75~100mm
スリット蓋	ダクタイトル鑄鉄製 FCD500 樹脂系塗装 すきま 7mm 跳ね上がり・騒音防止用ロック金具付 寸法 幅95×長さ997×高さ25
枠	スチール製 溶融亜鉛めっき 寸法 幅132.8×長さ1000×高さ120
品番	カネソウ スマートスリット スリット蓋：VGRM-1025 枠：SKFT-2-1025 H=120



強度性能	
強度	T-2：後輪1輪荷重7.8kN(800kgf) 総重量2トンまでの車両の乗り入れが可能
主な使用場所	建物内、建物敷地内、公園敷地内、 車道以外で車両の乗り入れる可能性のある場所
車両進行方向	横断方向、縦断方向
衝撃係数	0
荷重	7.8kN
後輪接地面積	200×160 mm

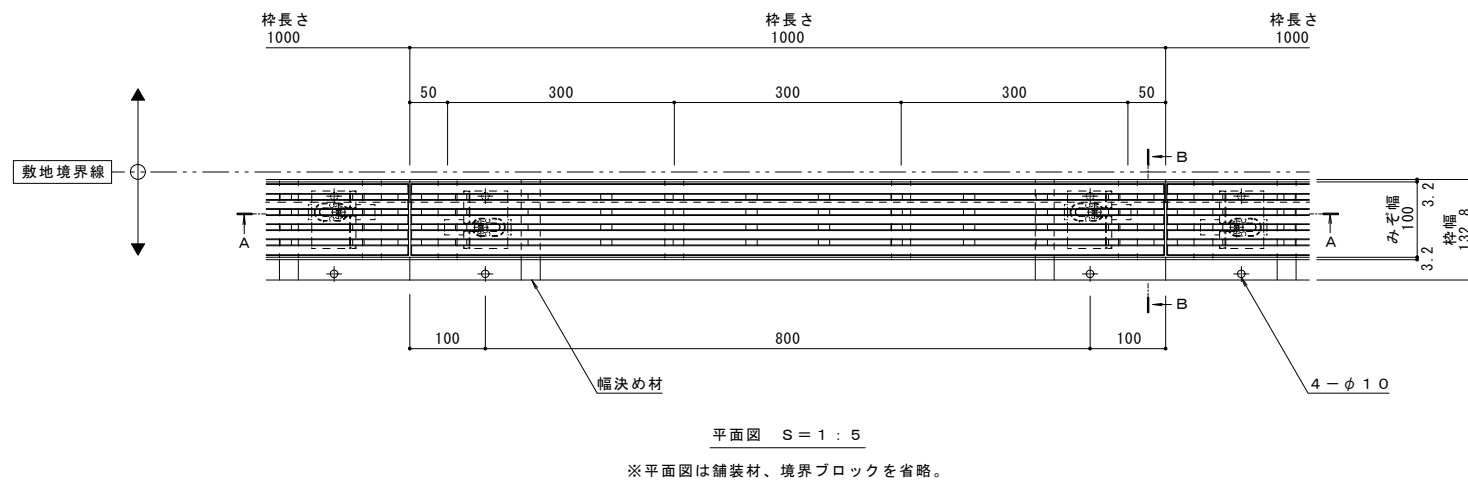

縦断方向
横断方向

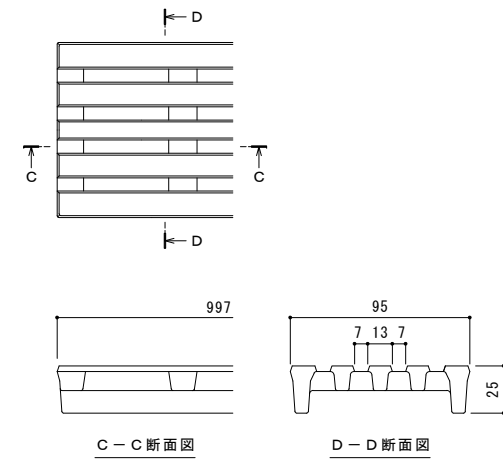

スリット蓋 詳細図 S=1:2

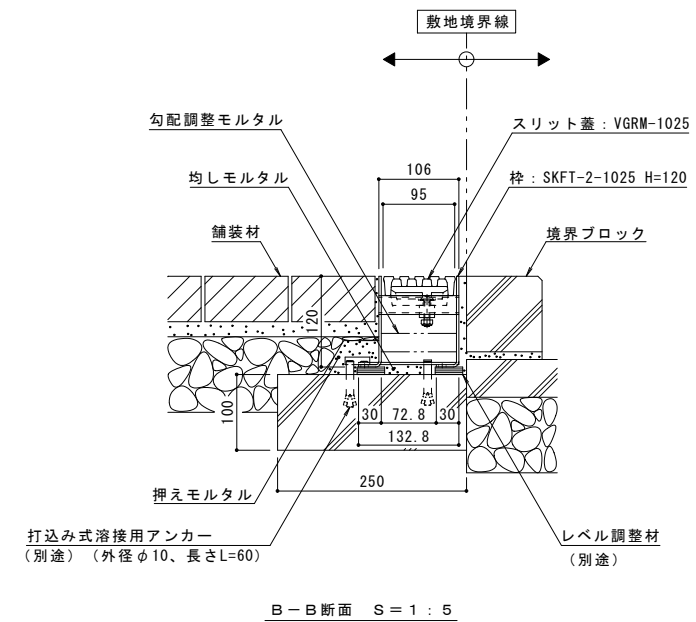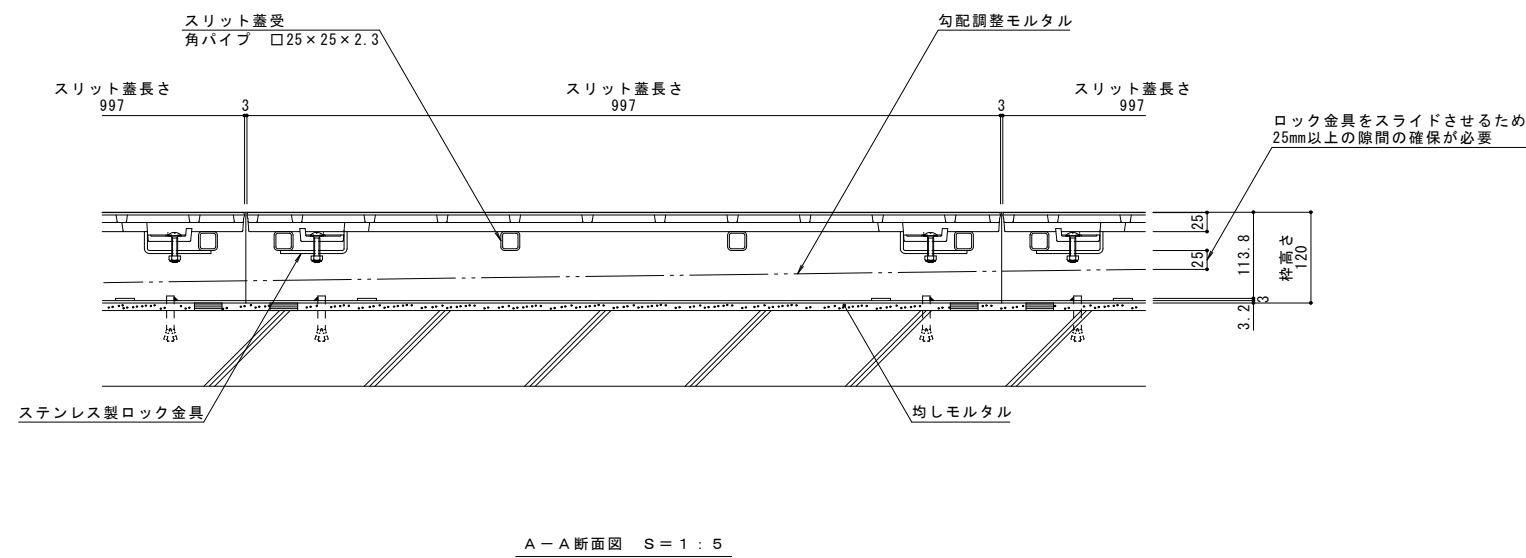

年・月・日	内容	製図検図	年・月・日	内容	製図検図	備考
・			・			
・			・			
・			・			

工事名称	製図	検図	作成年月日	カネソウ株式会社
図面名称 鋼製溝付スリットみぞ蓋 自由勾配タイプ 境界用 スマートスリット 納まり図	製図 小林瑞季	検図 石川文和	作成年月日 1:5, 1:2	
図面内容 ダクタイトル鑄鉄製スリット蓋 VGRM-1025 スチール製枠 SKFT-2-1025 H=120			図番 1RS17745	