
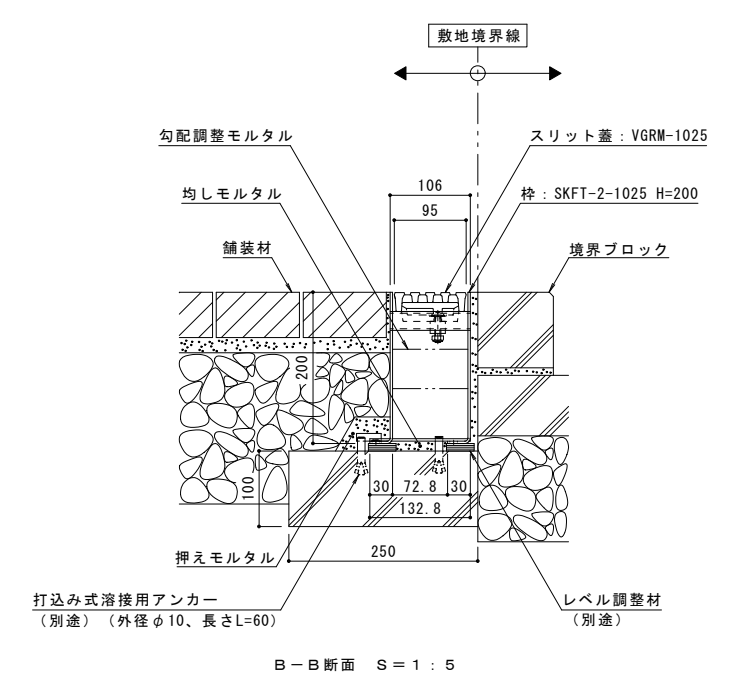
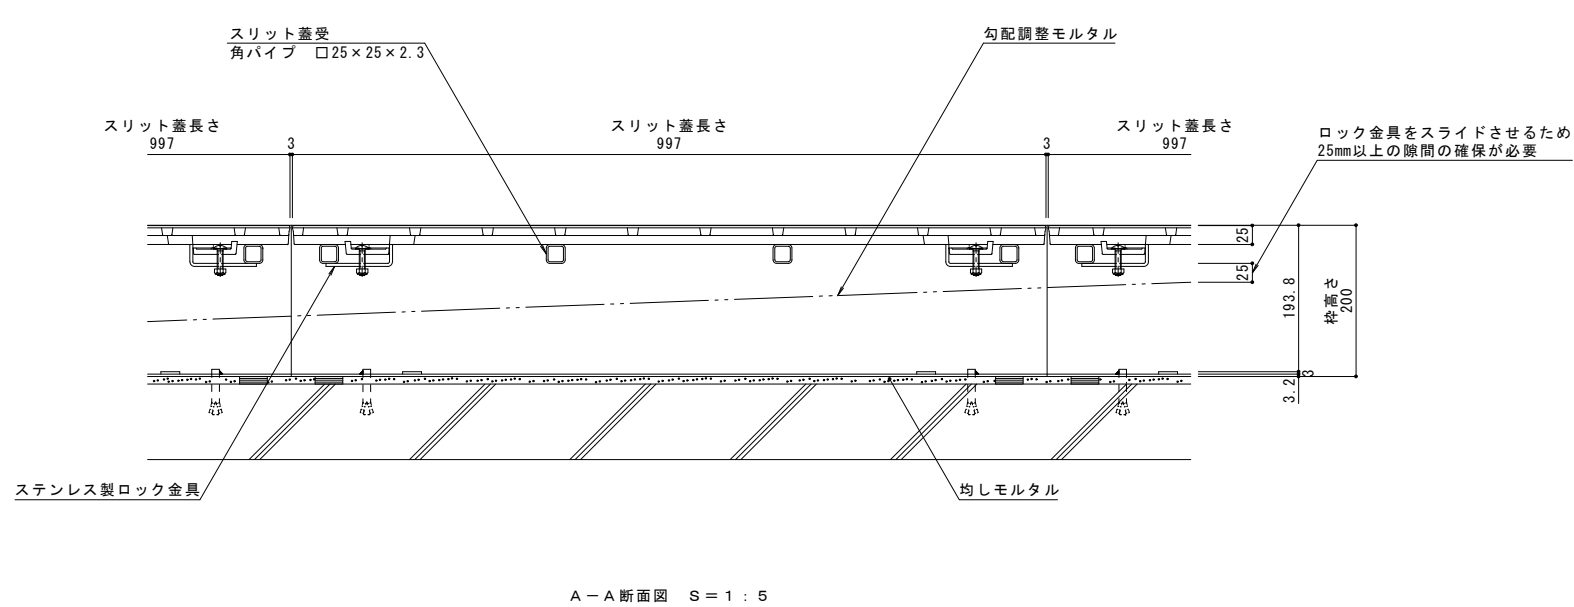
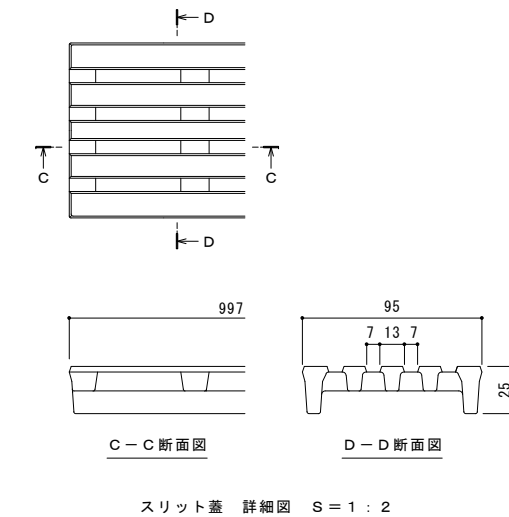


名称	鋼製溝付スリットみぞ蓋 自由勾配タイプ 境界用
側溝寸法	みぞ幅100mm みぞ深さ：枠天端より75~180mm
スリット蓋	ダクタイトル鑄鉄製 FCD500 樹脂系塗装 すきま 7mm 跳ね上がり・騒音防止用ロック金具付 寸法 幅95×長さ997×高さ25
枠	スチール製 溶融亜鉛めっき 寸法 幅132.8×長さ1000×高さ200
品番	カネソウ スマートスリット スリット蓋：VGRM-1025 枠：SKFT-2-1025 H=200

強度性能	
強度	T-2：後輪1輪荷重7.8kN(800kgf) 総重量2トンまでの車両の乗り入れが可能
主な使用場所	建物内、建物敷地内、公園敷地内、 車道以外で車両の乗り入れる可能性のある場所
車両進行方向	横断方向、縦断方向
衝撃係数	0
荷重	7.8kN
後輪接地面積	200×160 mm

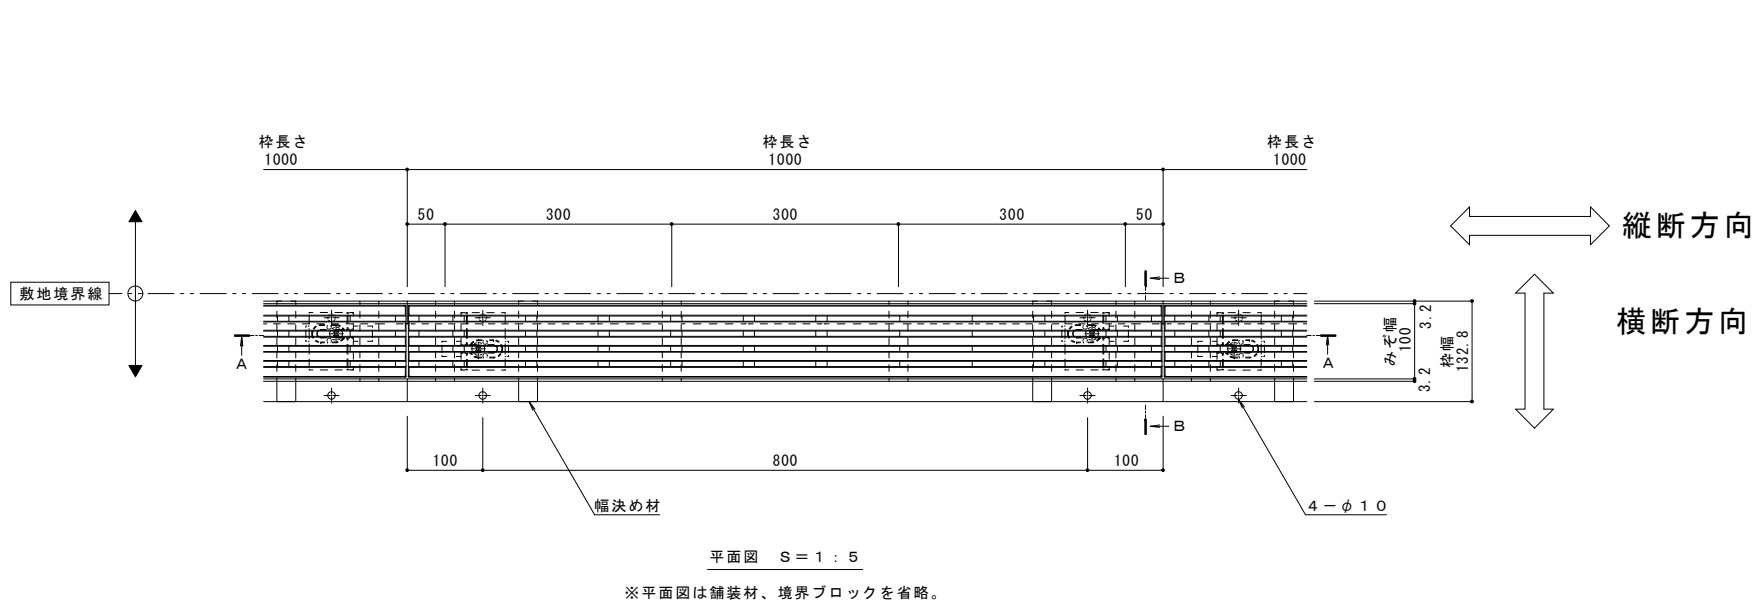

年・月・日	内容	製図	検図	年・月・日	内容	製図	検図	備考	工事名称	製図	検図	作成年月日	カネソウ株式会社
・				・					鋼製溝付スリットみぞ蓋 自由勾配タイプ 境界用	渡部夏実	石川文和	1:5, 1:2	1RS17747
・				・					ダクタイトル鑄鉄製スリット蓋 VGRM-1025				
・				・					スマートスリット 納まり図				
・				・					スチール製枠 SKFT-2-1025 H=200				