



名称	U字溝用スリットみぞ蓋 敷地境界用
適用側溝	JIS A 5372 U形側溝・上ぶた式U形側溝 呼び 240（みぞ幅240mm）
スリット蓋	スチール製 溶融亜鉛めっき
	滑り止め模様付
	すきま 6mm
	跳ね上がり・騒音防止用ロック金具付
	寸法 幅55×長さ996×高さ19
枠	スチール製 溶融亜鉛めっき
	舗装材厚70mm以下
	スリット幅 60mm
	寸法 幅341×長さ1000×高さ125
品番	カネソウ ボーダースリット
	スリット蓋：VSXB-0619 P=9
	枠：BKIT-14E-2420 S=60



強度性能	
強度	T-14：後輪1輪荷重54.9kN(5,600kgf) 総重量14トンまでの車両の乗り入れが可能
主な使用場所	建物内、建物敷地内、公園敷地内、 車道以外で車両の乗り入れる可能性のある場所
車両進行方向	横断方向、縦断方向
衝撃係数	0
荷重	54.9kN
後輪接地面積	200×500 mm

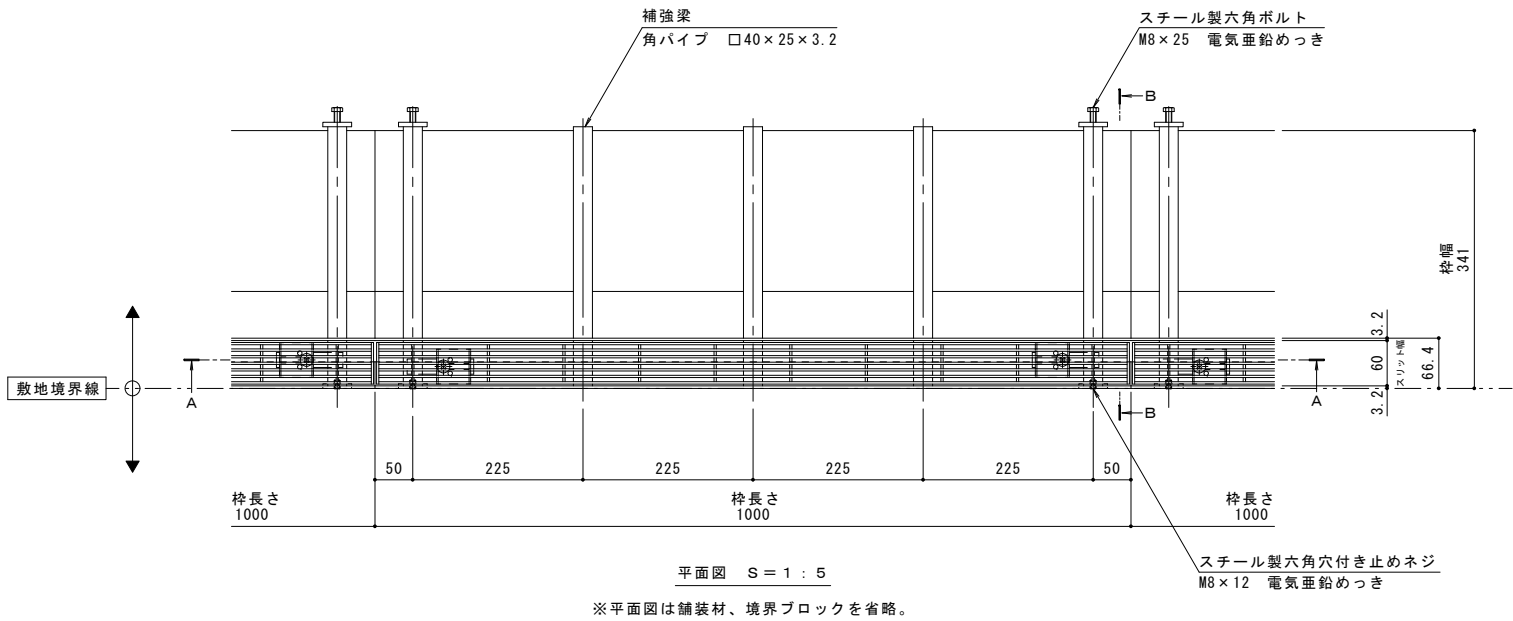

縦断方向
横断方向

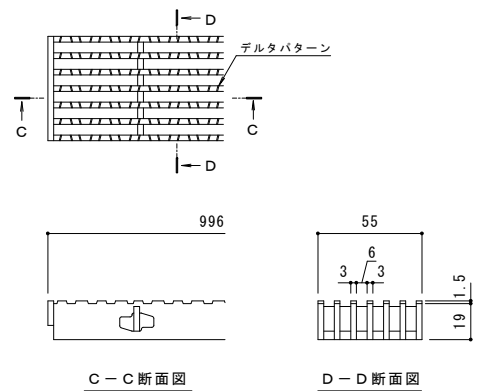

スリット蓋 詳細図 S=1:2

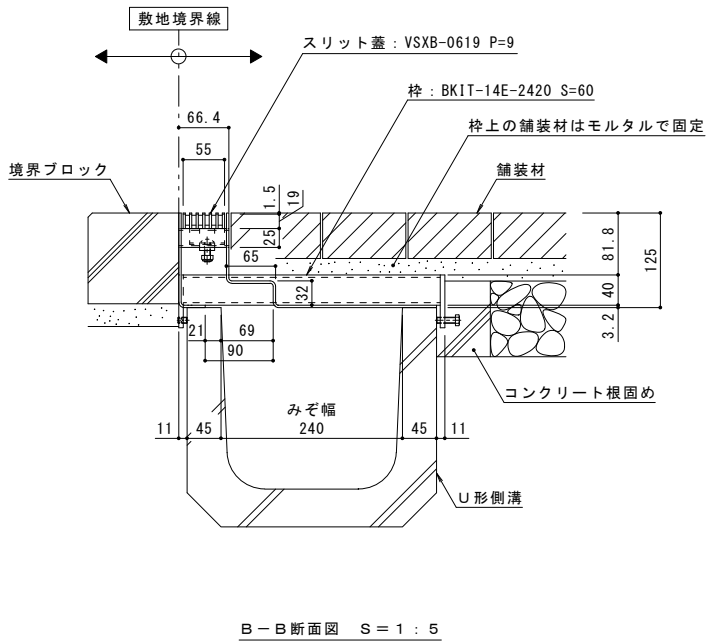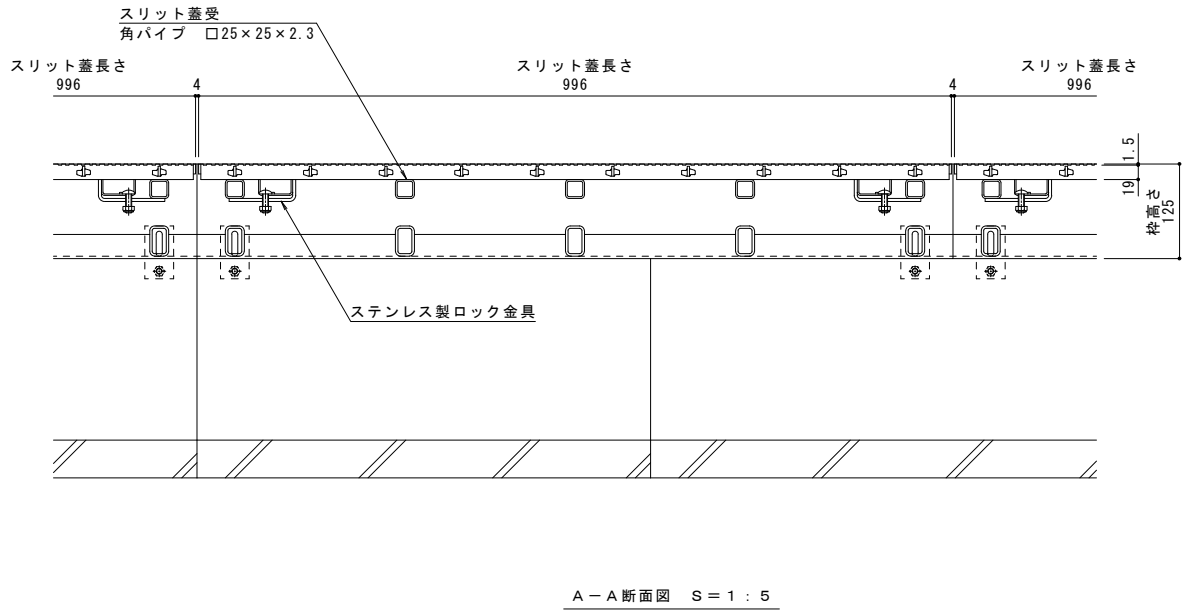

訂 正	年・月・日	内 容	製 国	検 国	年・月・日	内 容	製 国	検 国	備 考	工事名称	製 国	検 国	作成年月日	カネソウ株式会社	
	・				・					図面名称 U字溝用スリットみぞ蓋 敷地境界用	森山貴仁	星野和彦	縮尺 1:5, 1:2	1 R S 1 6 7 2 1	
	・				・					スチール製スリット蓋					
	・				・					ボーダースリット 納まり図					

本図面記載の縮尺は、A1用紙へ出力した場合の縮尺です。

VSXB-0619 P=9
BKIT-14E-2420 S=60