



名称	円形水路用スリットみぞ蓋
適用側溝	円形水路 呼び φ250（みぞ内径250mm）
スリット蓋	スチール製 溶融亜鉛めっき
	滑り止め模様付
	すきま 7mm
	跳ね上がり・騒音防止用ロック金具付
	寸法 幅53×長さ996×高さ25
枠	スチール製 溶融亜鉛めっき
	スリット幅 60mm
	舗装材厚 80mm以下
	寸法 幅220×長さ1000×高さ110
品番	カネソウ パーチカルスリット スリット蓋：VSXB-0625 枠：EVTL-2E-0625



強度性能	
強度	T-2：後輪1輪荷重7.8kN(800kgf) 総重量2トンまでの車両の乗り入れが可能
主な使用場所	建物内、建物敷地内、公園敷地内、 車道以外で車両の乗り入れる可能性のある場所
車両進行方向	横断方向、縦断方向
衝撃係数	0
荷重	7.8kN
後輪接地面積	200×160 mm

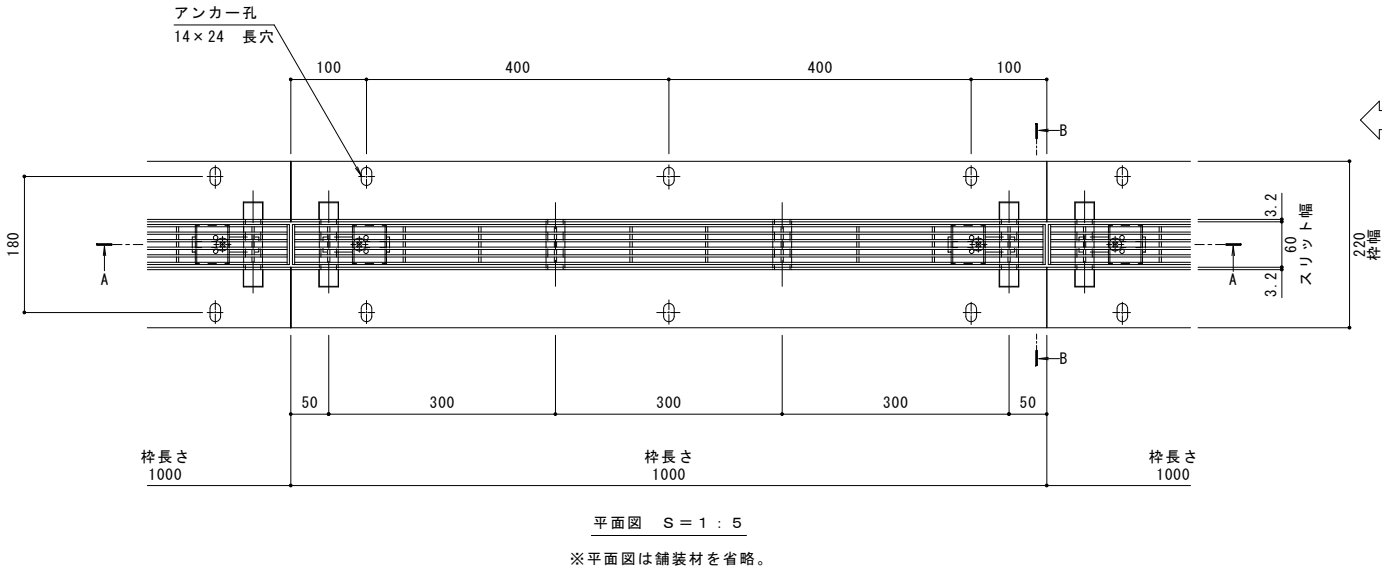

縦断方向
横断方向

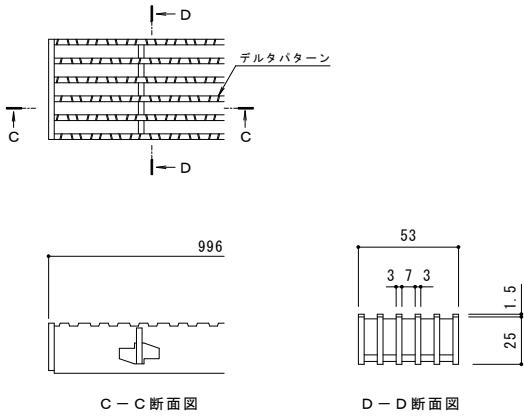

スリット蓋 詳細図 S=1:2

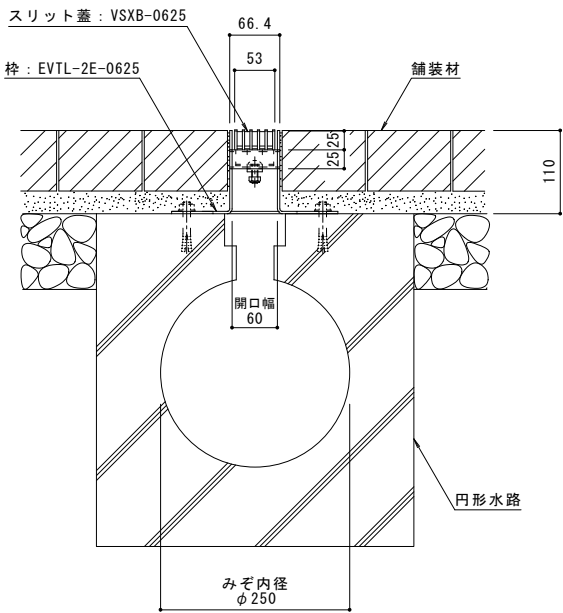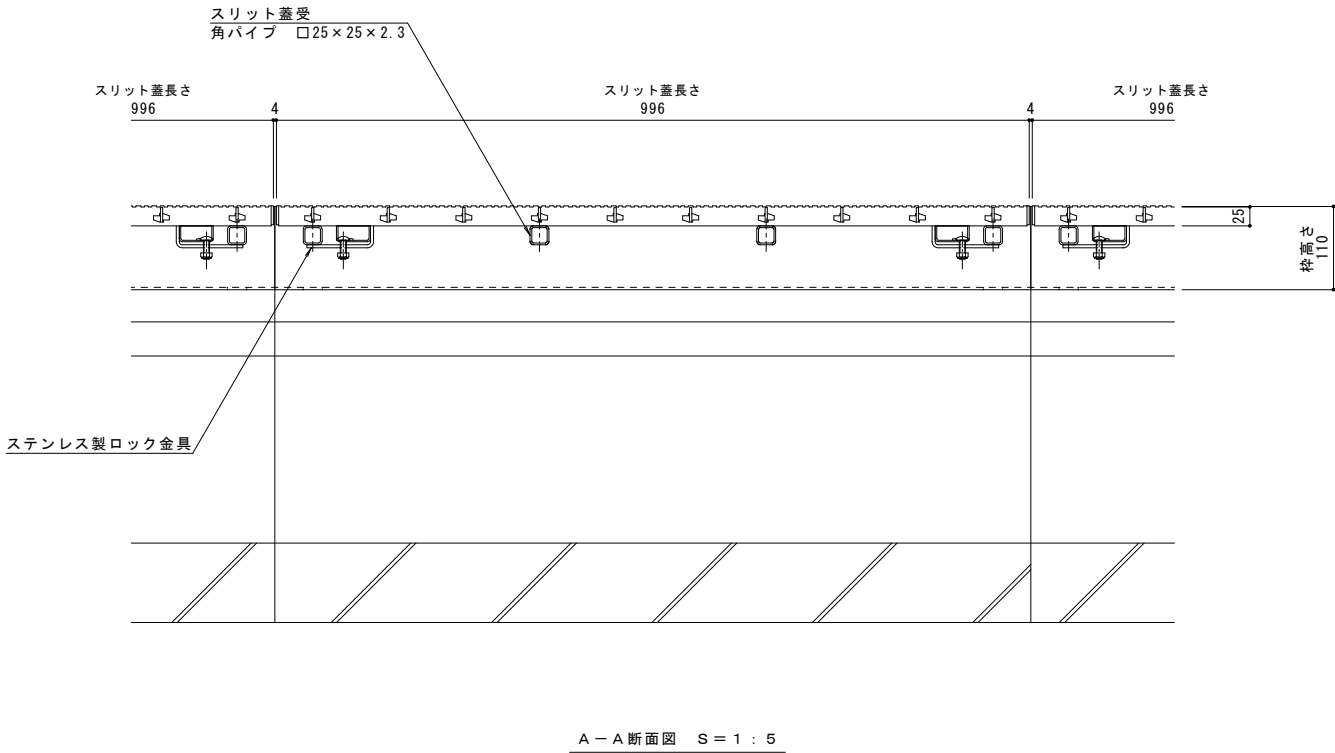

B-B断面図 S=1:5

訂正	年・月・日	内 容	製 図	検 図	年・月・日	内 容	製 図	検 図	備考	工事名称			製図	検図	作成年月日	カネソウ株式会社			
	・				・					本図面記載の縮尺は、A1用紙へ出力した場合の縮尺です。	図面名称	円形水路用スリットみぞ蓋 パーチカルスリット 納まり図	スチール製スリット蓋 スチール製枠	VSXB-0625 EVTL-2E-0625	加藤憲計		太田一二三	縮尺 1:5, 1:2	図番 1RS16328