

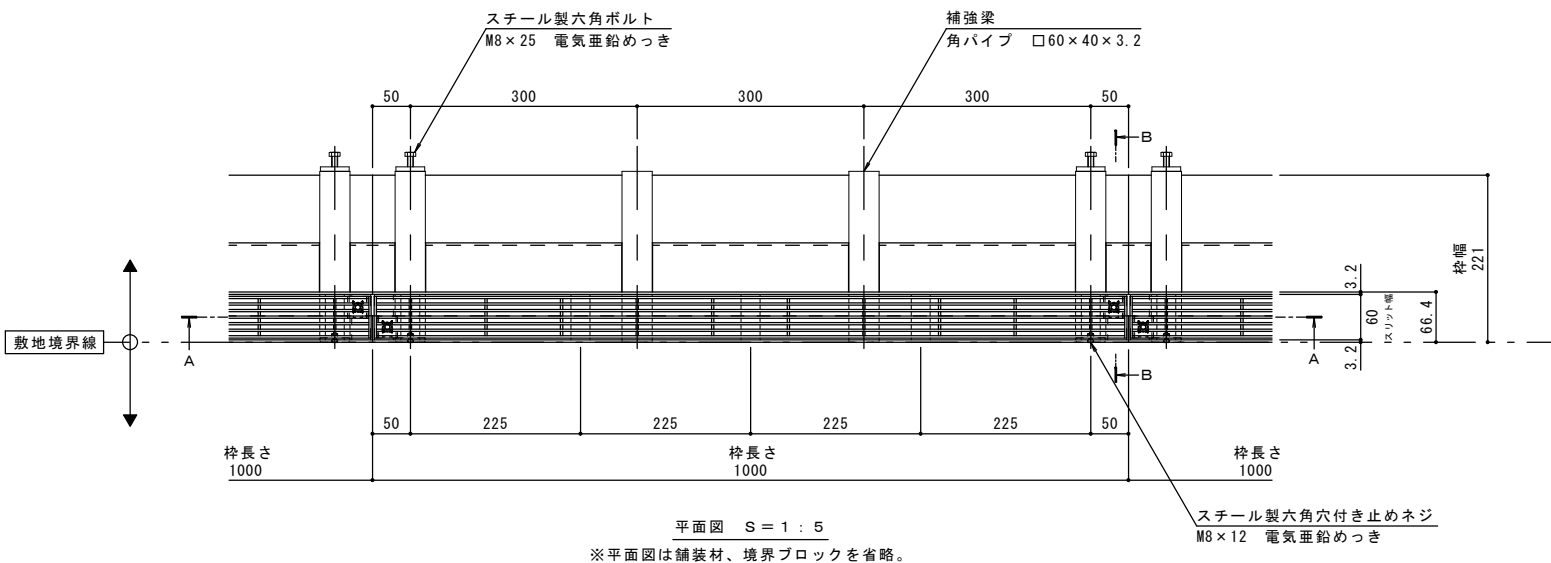
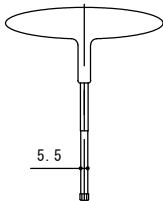
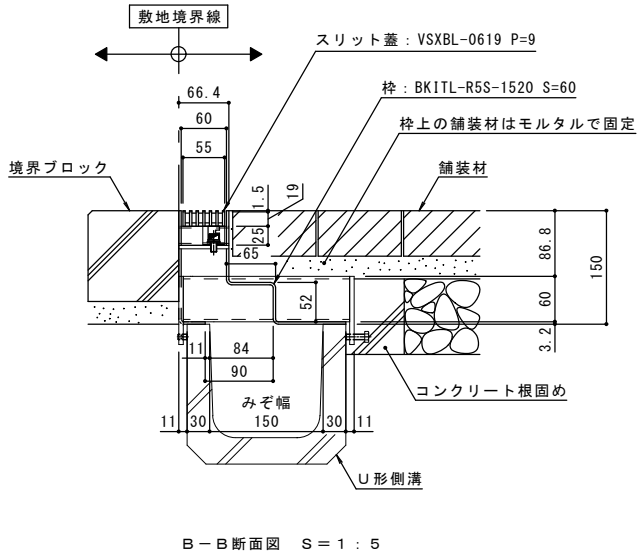


名称	U字溝用スリットみぞ蓋 敷地境界用
適用側溝	JIS A 5372 U形側溝・上ぶた式U形側溝 呼び 150（みぞ幅150mm）
スリット蓋	スチール製 溶融亜鉛めっき
	滑り止め模様付
	すきま 6mm
	跳ね上がり・騒音防止用固定用ボルト付
枠	寸法 幅55×長さ996×高さ19
	スチール製 溶融亜鉛めっき
	スリット幅 60mm
	舗装材厚70mm以下
品番	寸法 幅221×長さ1000×高さ150
	カネソウ ボルト固定式ボーダースリット
	スリット蓋：VSXBL-0619 P=9 枠：BKITL-R5S-1520 S=60

強度性能	
強度	輪荷重5トン：道路法に基づく「車両制限令」により、道路を通行する25トン以下の車両で、輪荷重5トンまでの車両の乗り入れが可能。（敷地内使用において、T-25適合）
主な使用場所	建物内、建物敷地内、公園敷地内、車道以外で車両の乗り入れる可能性のある場所
車両進行方向	横断方向、縦断方向
衝撃係数	0.4（横断）、0（縦断）
荷重	50kN
後輪接地面積	200×500 mm

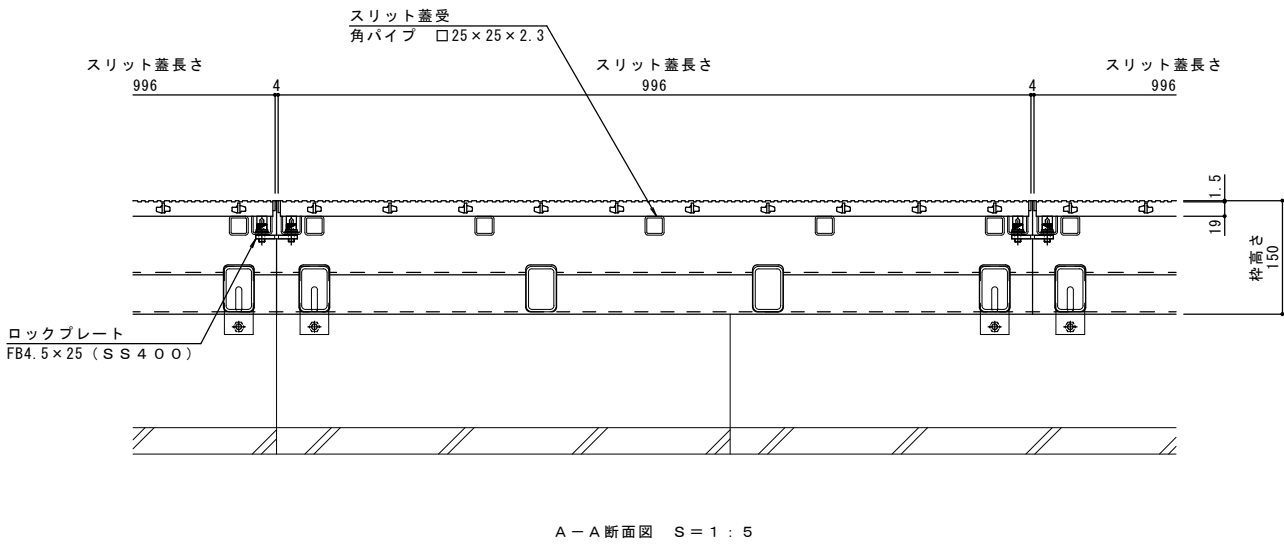

縦断方向
横断方向

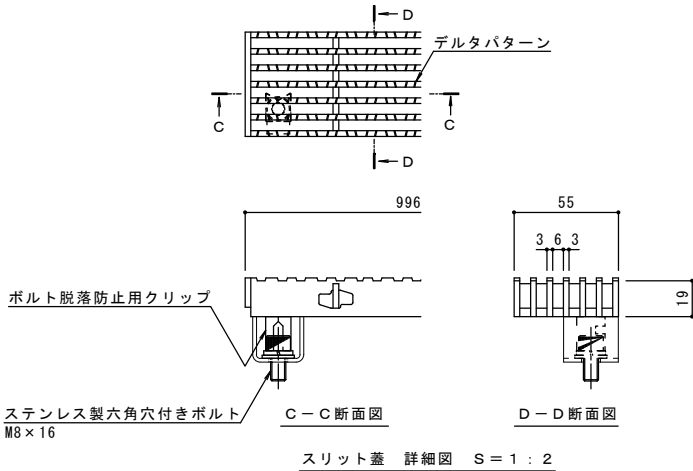

※スリット蓋の締緩作業は
専用スパナが必要です。

訂正	年・月・日	内 容	製 図 検 図	年・月・日	内 容	製 図 検 図	本図面記載の縮尺は、A1用紙へ出力した場合の縮尺です。	工事名称	製 図	検 図	作成年月日	カネソウ株式会社 1RS17555
	-			-				図面名称	加藤憲計	田畑 純	縮尺	
	-			-				U字溝用スリットみぞ蓋 敷地境界用 ボルト固定式 スチール製スリット蓋			1:5, 1:2	
	-			-				ボーダースリット 納まり図				