




平面図

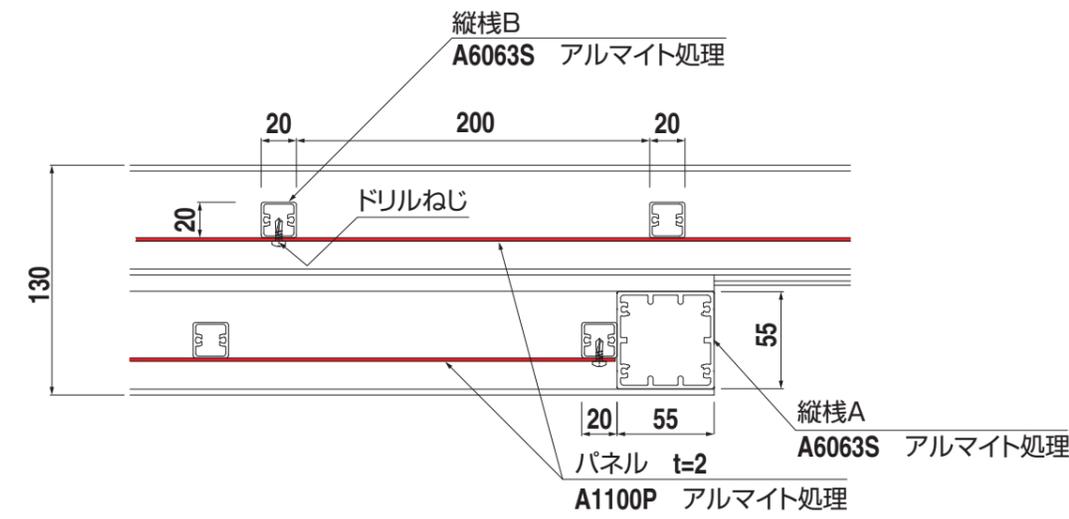

A-A断面

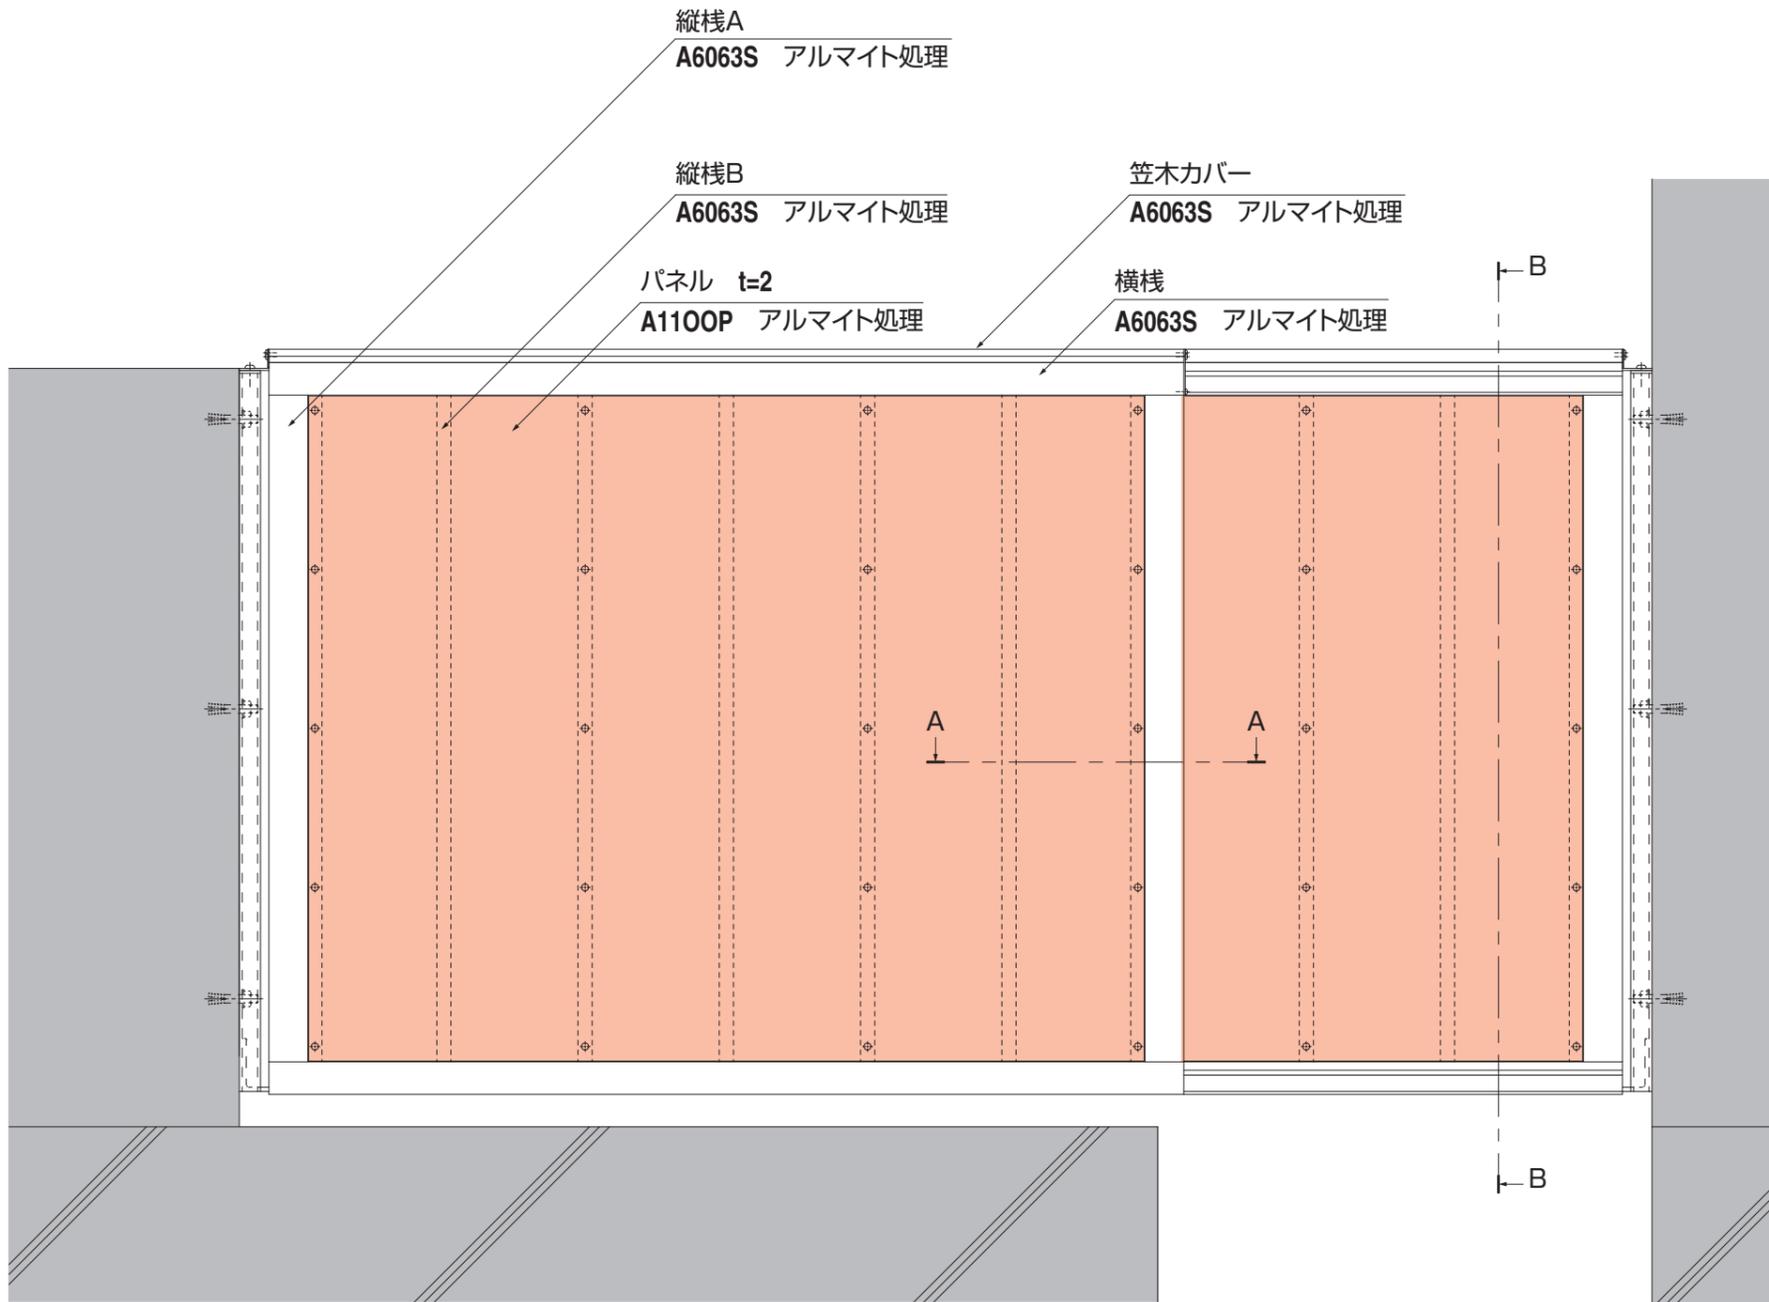

正面図

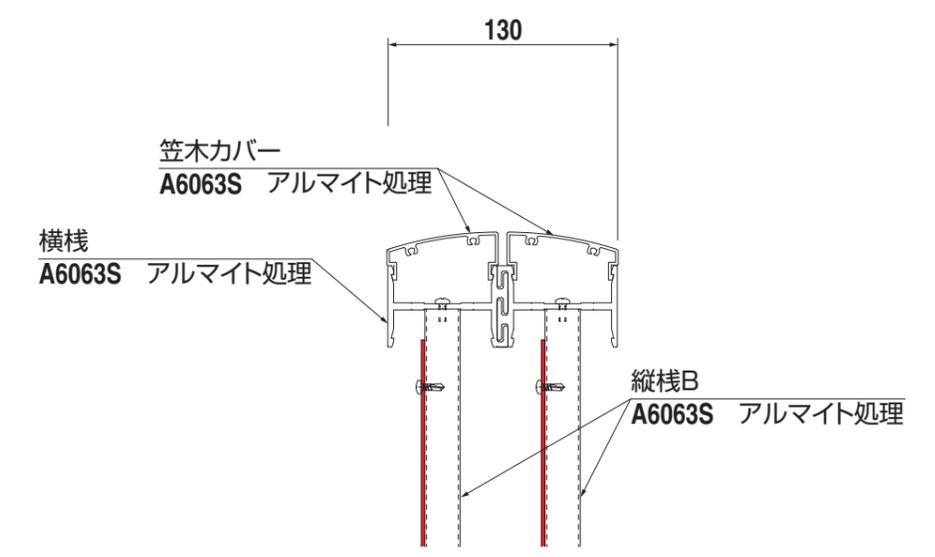

B-B断面

手摺EXP.J MX-TEVP-KA