


免震部材名	免震 E x p . J 手摺
使用箇所	手摺
免震クリアランス	水平方向 : 500mm
施工クリアランス	水平方向 : 1450mm
設計可動量	X方向 : 500mm Y方向 : 500mm
構造	ボックスタイプ
機構の分類	X方向 : スライド式 Y方向 : 軸回転式
本体材質	ステンレス SUS304
本体表面処理	HL (ヘアライン仕上)
本体寸法	1450mm x 1200mm
品番	カネソウ E X ジョイント M X - T E B - K - 5 0 1 4 5

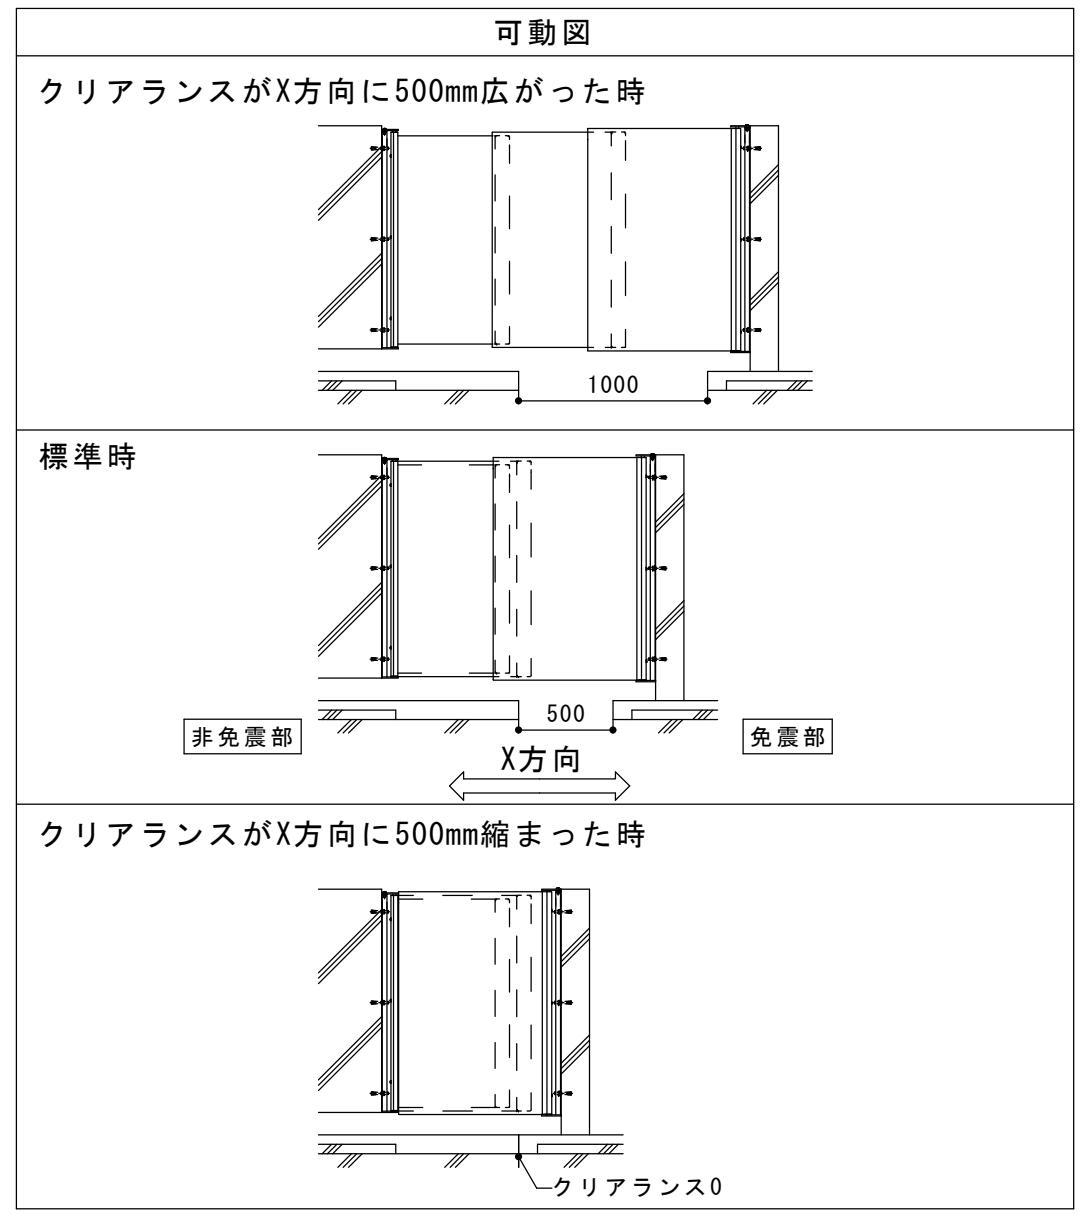

訂正	年・月・日	内容	製図	検図	工事名称	製図	検図	作成年月日	カネソウ株式会社
	・				免震エキスパンションジョイント 廊下用手摺 本体パネルステンレス製ボックスタイプ 壁固定 MX-TEB-K-50145	藤田祐樹	石川文和	2015.7.15	
								縮尺	図示
									図番
									3 R X 2 3 9 7 2