


|          |                                  |
|----------|----------------------------------|
| 免震部材名    | 免震 E x p . J 手摺                  |
| 使用箇所     | 手摺                               |
| 免震クリアランス | 水平方向 : 600mm                     |
| 施工クリアランス | 水平方向 : 1650mm                    |
| 設計可動量    | X方向 : 600mm Y方向 : 600mm          |
| 構造       | ボックスタイプ                          |
| 機構の分類    | X方向 : スライド式<br>Y方向 : 軸回転式        |
| 本体材質     | ステンレス SUS304                     |
| 本体表面処理   | HL (ヘアライン仕上)                     |
| 本体寸法     | 1650mm x 1200mm                  |
| 品番       | カネソウ E X ジョイント<br>MX-TEB-K-60165 |

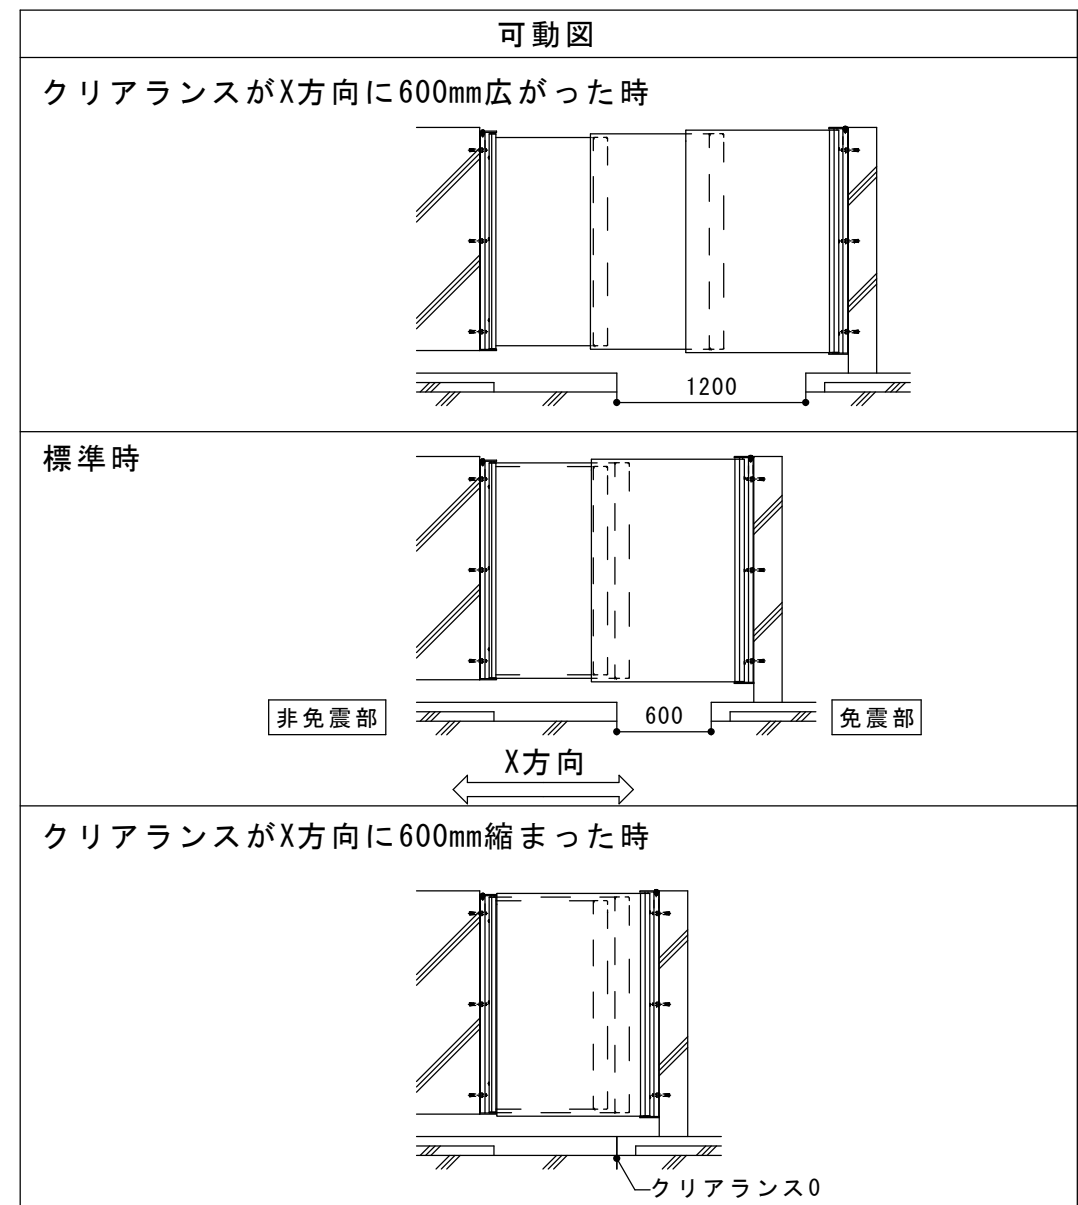

|   |       |   |   |   |   |   |   |                                       |
|---|-------|---|---|---|---|---|---|---------------------------------------|
| 訂 | 年・月・日 | 内 | 容 | 製 | 図 | 検 | 図 | 工事名称                                  |
|   | ・     | ・ |   |   |   |   |   | 図面名称                                  |
| 正 | ・     | ・ |   |   |   |   |   | 免震エキスパンションジョイント 廊下用手摺                 |
|   | ・     | ・ |   |   |   |   |   | 本体パネルステンレス製ボックスタイプ 壁固定 MX-TEB-K-60165 |

|      |      |   |   |             |                 |
|------|------|---|---|-------------|-----------------|
| 製    | 図    | 検 | 図 | 作成年月日       | カネソウ株式会社        |
| 藤田祐樹 | 石川文和 |   |   | 2015. 7. 15 |                 |
|      |      |   |   | 縮尺          | 図番              |
|      |      |   |   | 図示          | 3 R X 2 3 9 7 3 |