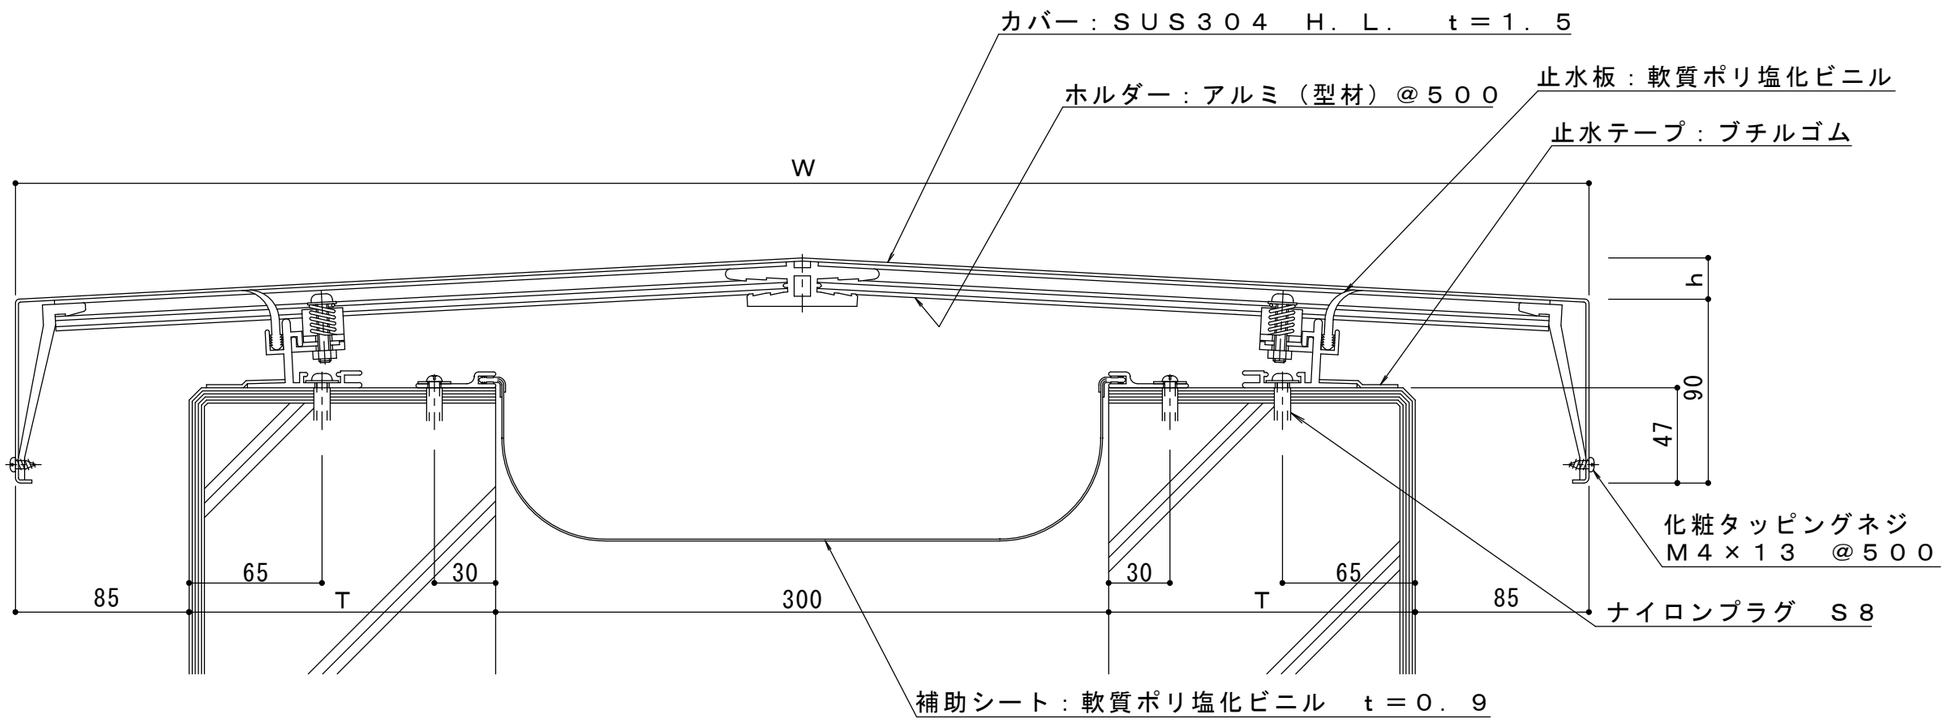

注記

カバー幅：Ｗ＝２・Ｔ＋４７０　　$h = \frac{W}{2} \cdot \tan 3°$

ホルダーピッチについて　カバー幅Ｗ＜７００のとき＠５００
カバー幅７００≦Ｗのとき＠２８７．５

訂正	年・月・日	内容	製図	検図
	・　・			
	・　・			
	・　・			

工事名称

図面名称　屋根－屋根　ＳＸ１１－３００Ｇ

製図	検図	作成年月日	カネソウ株式会社
岡本	渡辺善治	縮尺 １：３	図番 ３ＲＸ１０００２